


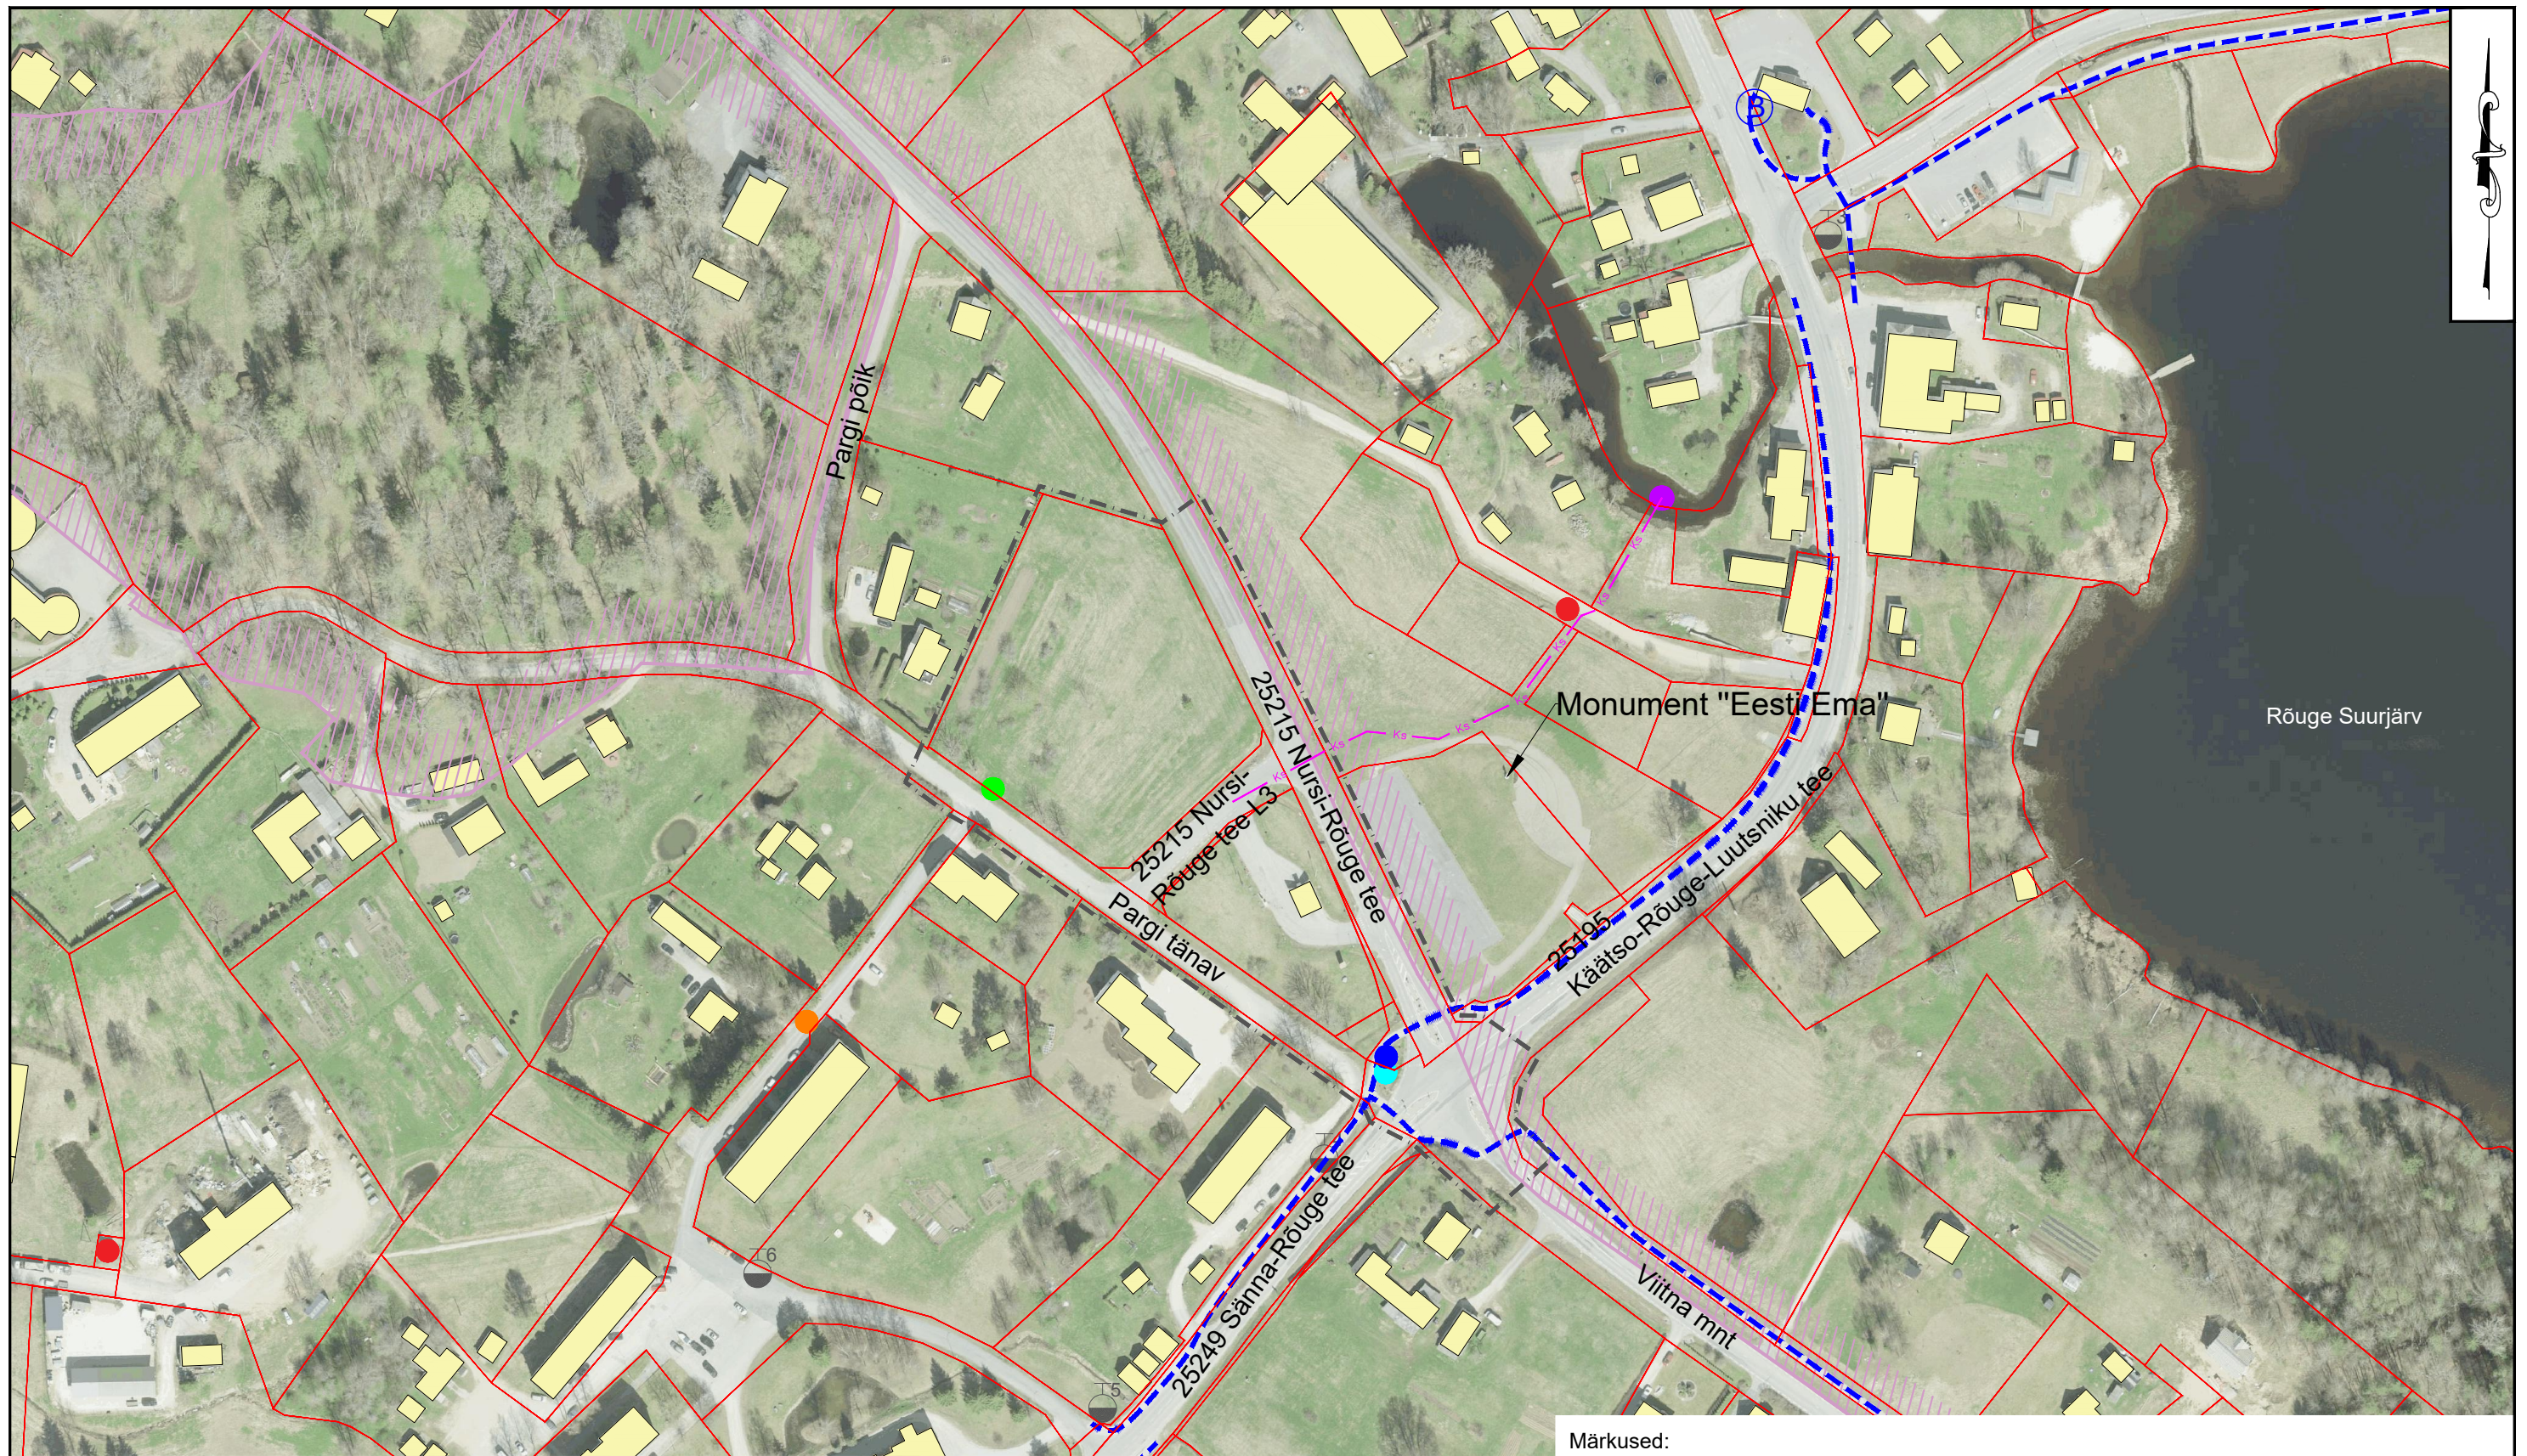

TINGMÄRGID

- planeeringuala piir
- olemasolev krundipiir
- olemasolev tuletõrje veevõtuukoht
- olemasolev hoone
- olemasolev jalg- ja jalgrattatee

- planeeritud maakaabel
- olemasolev kaitsealune objekt
- olemasolev bussipeatus
- planeeritud reoveekanaliseerimise / vee / sademeveetorustiku ühenduskoht
- planeeritud sidekaabli / elektrikaabli / kaugkütte torustiku ühenduskoht

Märkused:

- Joonise alusplaanina on kasutatud Maa-ameti geoportaali kaarte.
- Joonise parema loetavuse huvides on planeeringuala piiri nihutatud 2 m väljapoole selle tegelikust asukohast.
- Detailplaneeringu seletuskiri ja joonised on omavahel lahutamatu seotud planeeringu osad.

KOBRAS
Kobras OÜ Riia 35 www.kobras.ee
tel. 7300 310 Tartu 50410 kobras@kobras.ee
Projektijuht
Teete Nigola
Maastikuarhitekt-planeerija
Silvia Türkson
Kontrollija
Kreete Lääne

Töö tellija		RÕUGE VALLAVALITSUS				
Töö nimetus		RÕUGE ALEVIKU KAUBANDUS- JA TEENINDUSKESKUSE NING TANKLA DETAILPLANEERING				
Joonise nimetus		FUNKTSIONAALSETE SEOSTE JOONIS				
Kuupäev	Joonis	Jooniseid	Mõõtkava	Töö nr	Formaat	
24.05.2023	2	5	1:500	2021-344	A3	