

RÕUGE VALLAVOLIKOGU

OTSUS

Rõuge

04. oktoober 2006 nr 51

Rõuge alevikus uute korterelamute ehitamiseks
vajaliku maa detailplaneeringu algatamine

“Planeerimisseaduse” § 10 lõike 5 ja Rõuge Vallavalitsuse ettepaneku alusel Rõuge
Vallavolikogu

otsustab:


1. Algatada Rõuge alevikus uute korterelamute ehitamiseks vajaliku maa detailplaneering
ca 3,3 ha suurusel maa-alal vastavalt asendiplaanile.
2. Otsus jõustub teatavakstegemisest.
3. Otsuse peale võib esitada vaide Rõuge Vallavolikogule haldusmenetluse seaduses
sätestatud korras 30 päeva jooksul arvates otsuse teadasaamise päevast või päevast, mil
oleks pidanud otsusest teada saama või esitada kaebuse Tartu Halduskohtule
halduskohtumenetluse seadustikus sätestatud korras 30 päeva jooksul arvates otsuse
teatavakstegemisest.

Jaak Pächter
Volikogu esimees


Kinnitan koopja õigsust

SIIRI MOYTUS
Kantsleri juhataja

11.10.2006

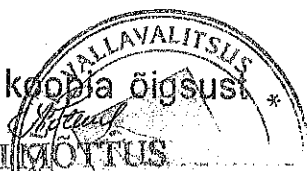

Rõuge alevikus uute korterelamute ehitamiseks vajaliku maa detailplaneeringu
maa-ala asendiplaan M 1 : 2 000

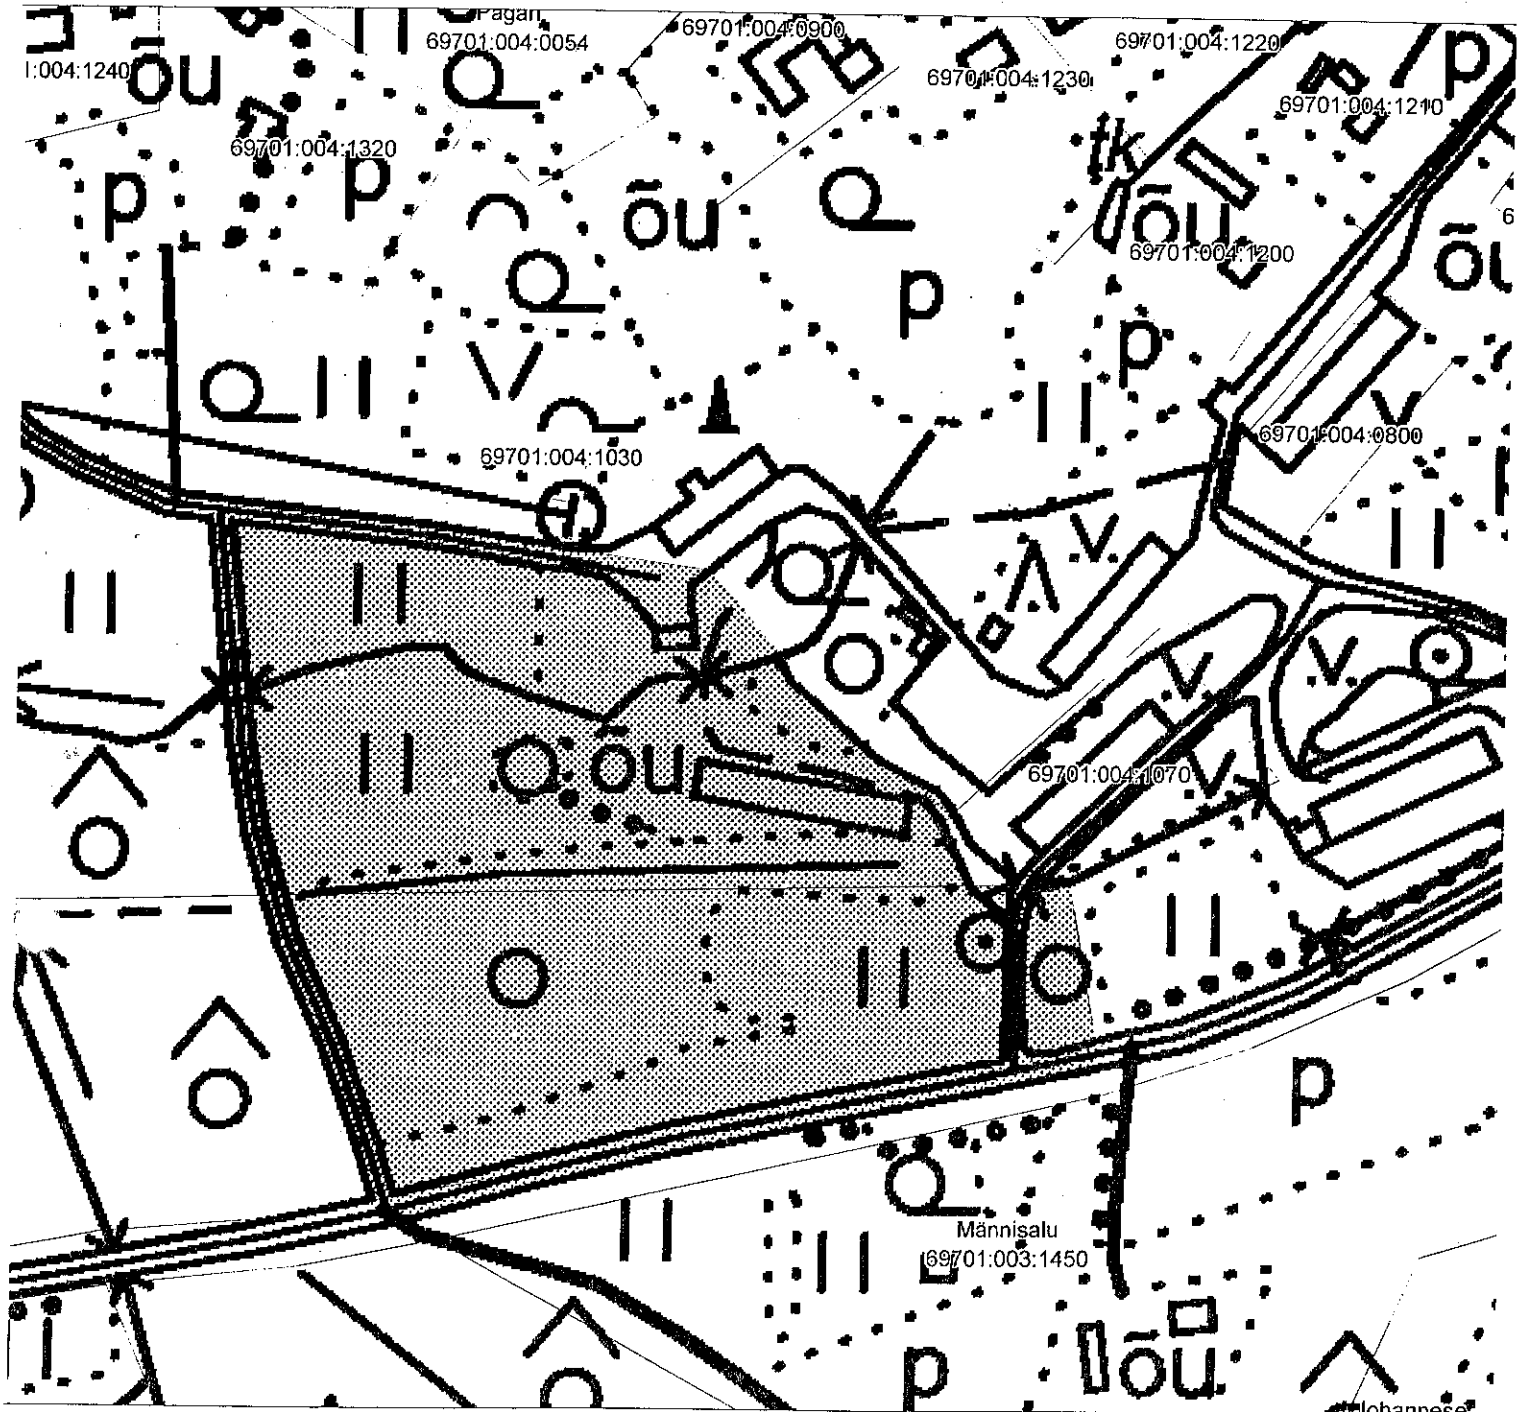

 - planeeringuala asukoht

Kinnitan koopla õigsusi

Siri Mõttus
SIRI MÖTTUS
Kantsleia juhataja
16.10.2006

