


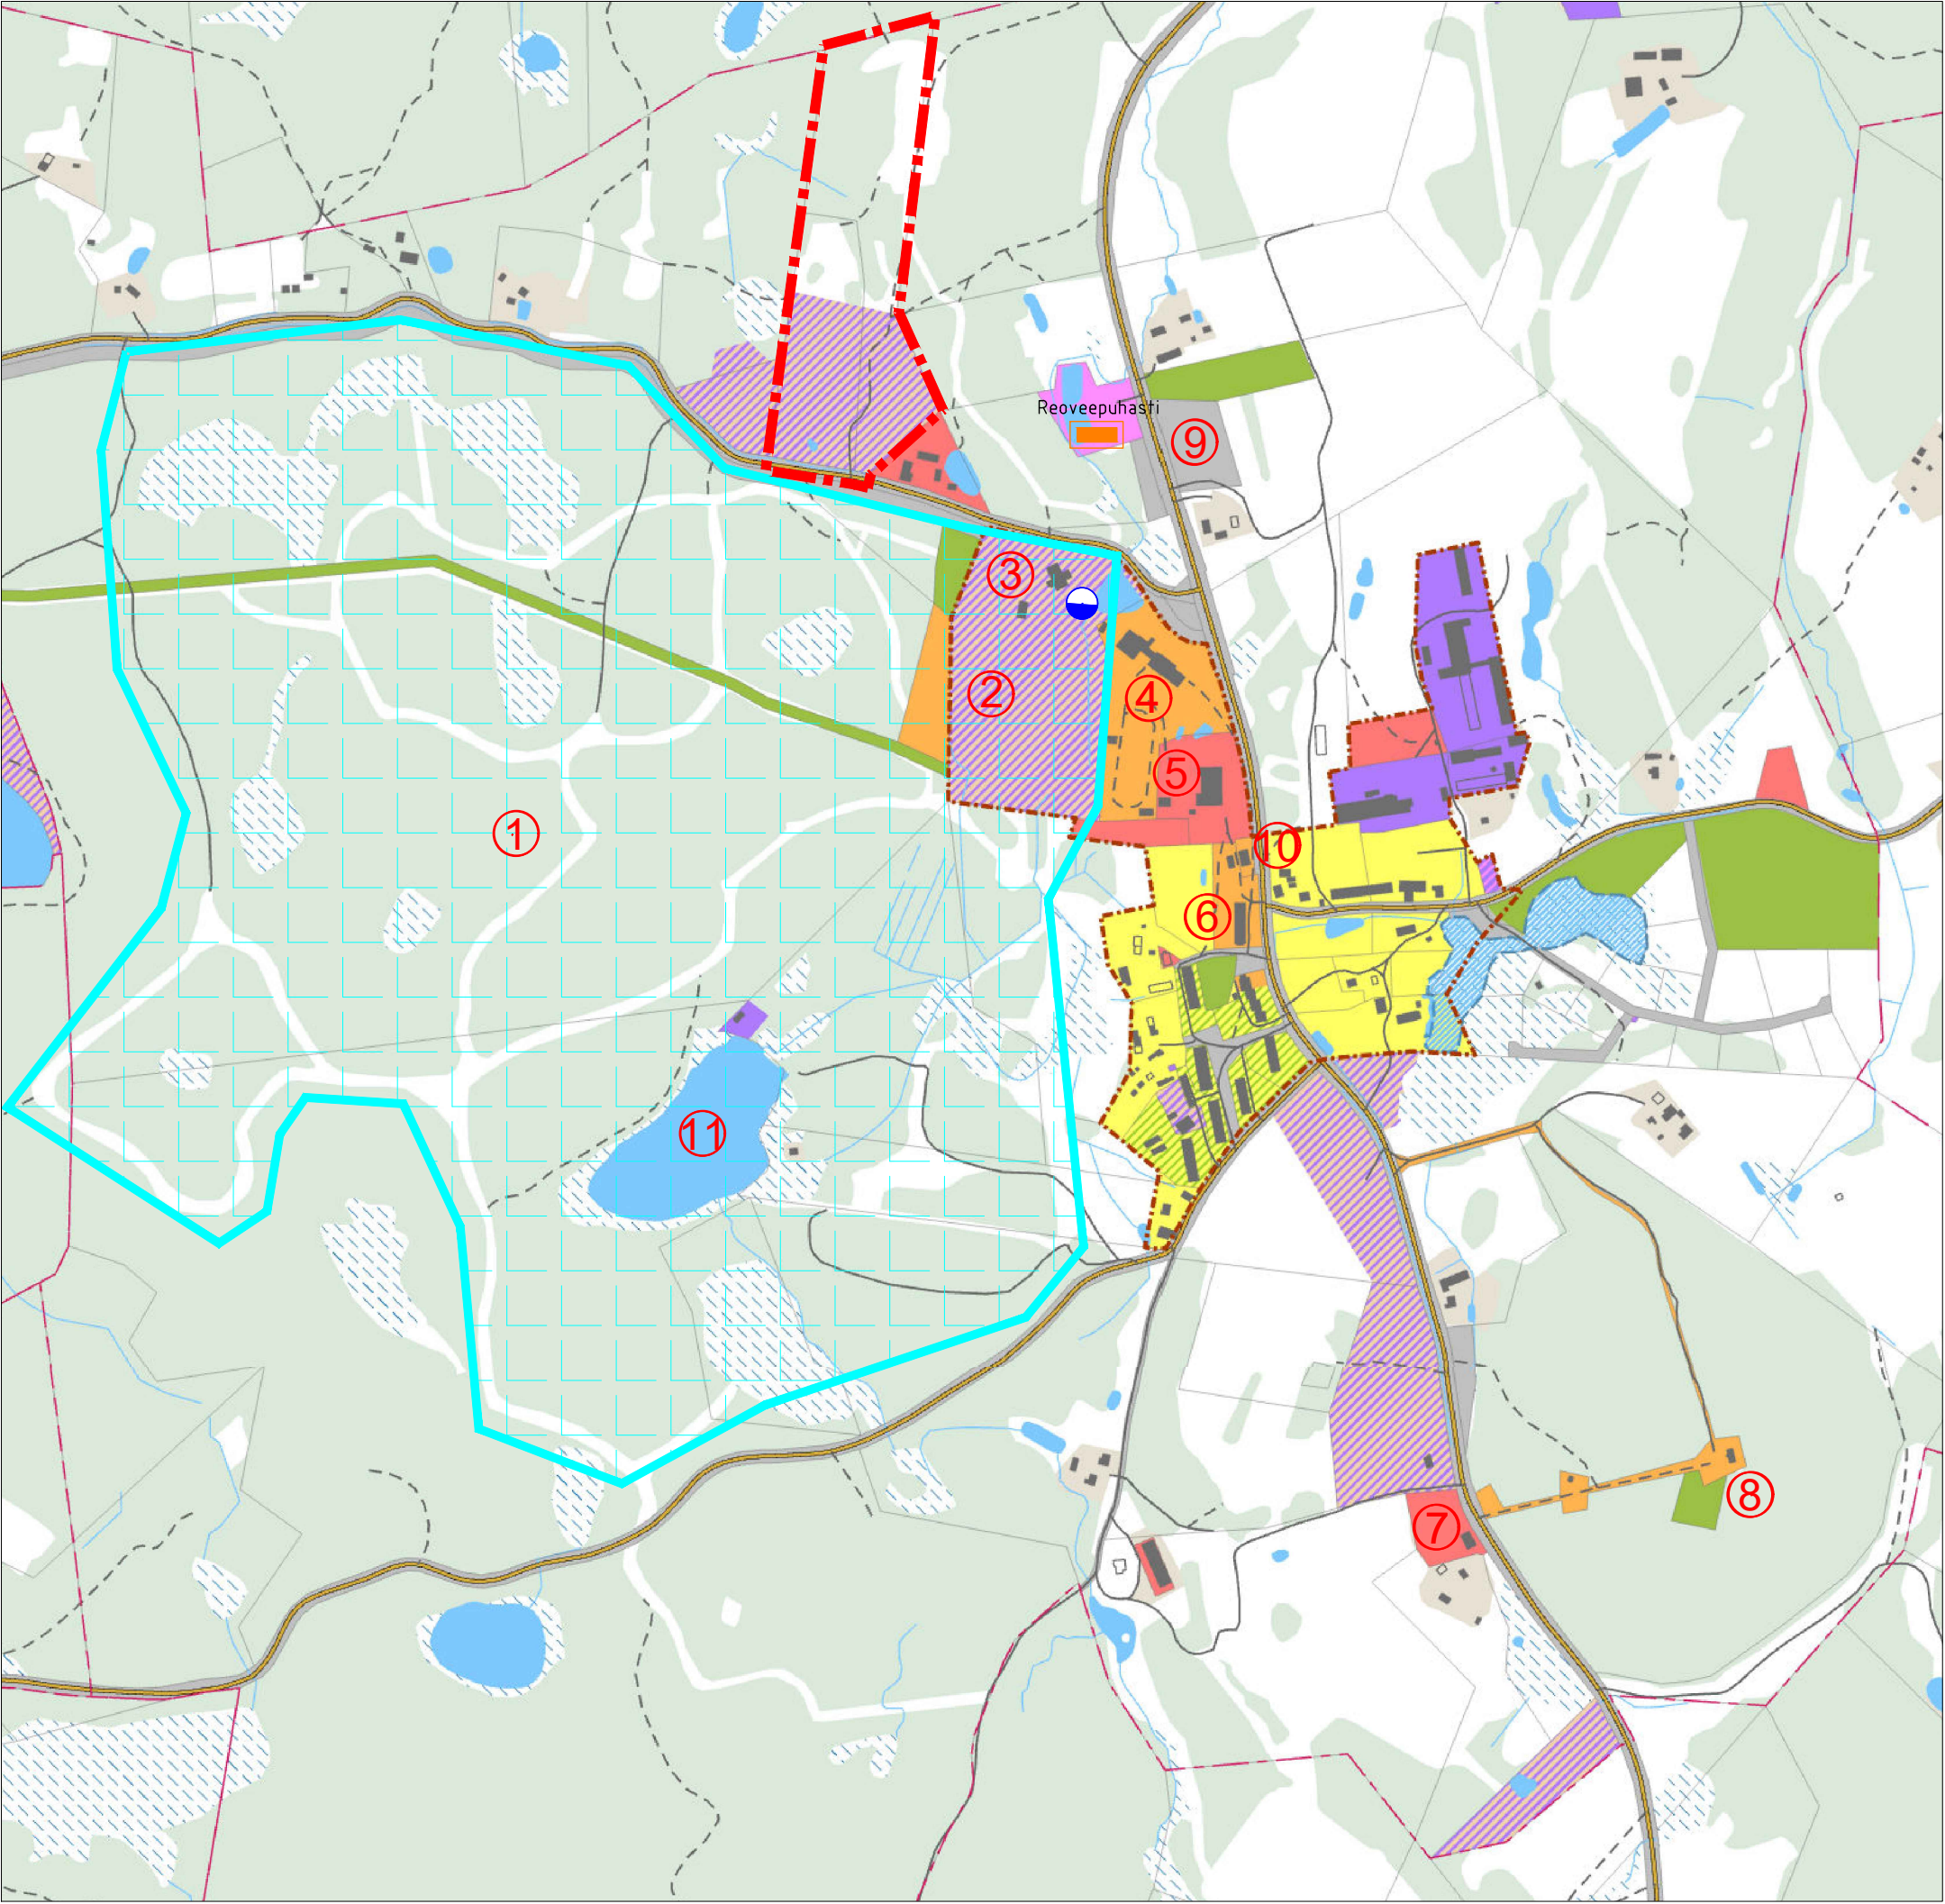

HARJOMÄE JA TALTSI-MÄE MAAÜKSUSE DETAILPLANEERING Haanja küla, Rõuge vald, Võru maakond			
Koostaja	Jaan Vene		03.04.2025
Arhitekt	Diana Vene		03.04.2025

Jaan Vene Projektbüroo OÜ
MTR.nr.EEP002286
Haavaniidu, Haanja küla, Rõuge vald 65101, Vorumaa
Tel. 78 78887, Mob. 5176263
jaanvene.projekt@gmail.com

LEGEND

Tiheasustusala	Kompaktses asustusega ala	Äri- ja tootmise maa-ala (DT)
Planeeritav veekogu	Elamu maa-ala (E)	Supelranna maa-ala (PR)
Elamu maa-ala (E)	Kortelilamu maa-ala (EK)	Aianduse maa-ala (AIA)
Puhke- ja virgustustegevuse maa-ala (P)	Haljasala ja parkmetsa maa-ala (H)	Kompaktses asustuse maatulunduse maa-ala (MT)
Haljasala ja parkmetsa maa-ala (H)	Ühiskondlike ehitiste maa-ala (Ü)	Jäätmekäitluse maa-ala (OJ)
Ühiskondlike ehitiste maa-ala (Ü)	Äri maa-ala (Ä)	Tehnoehitise maa-ala (OT)
Äri maa-ala (Ä)	Tootmise maa-ala (T)	Kalmistu maa-ala (S)
Tootmise maa-ala (T)	Segafunktsiooniga maa-ala (DE)	Riigikaitse maa-ala (R)
		Mäe- ja turbatööstuse maa-ala (MR)
		Transpordi maa-ala (LT)

- EKSPLIKATSIOON**
1. HAANJA SUUSARADADE ALA
 2. HAANJA LASKETIIR
 3. HAANJA SUUSAKESKUSE HOONE
 4. HAANJA KOOLIMAJA
 5. KAUPPLUS, MILLA KÖÖK MAJUTUS
 6. RAHVAMAJA, RAAMATUKOGU
 7. MUNA KOHVIK
 8. SUURE MUNAMÄE VAATETORN
 9. PARKLA
 10. BUSSIPEATUS
 11. TAL TJÄRV

MÕÕTKAVA	JOONIS
1:500	2
PRINT.KUUP.	
03.04.2025	
JOONISE NIMETUS	
FUNKTSIONAALSETE SEOSTE JOONIS ÜLDPLANEERINGU MAAKASUTUS	