Planeeritav Nursipalu harjutusväli
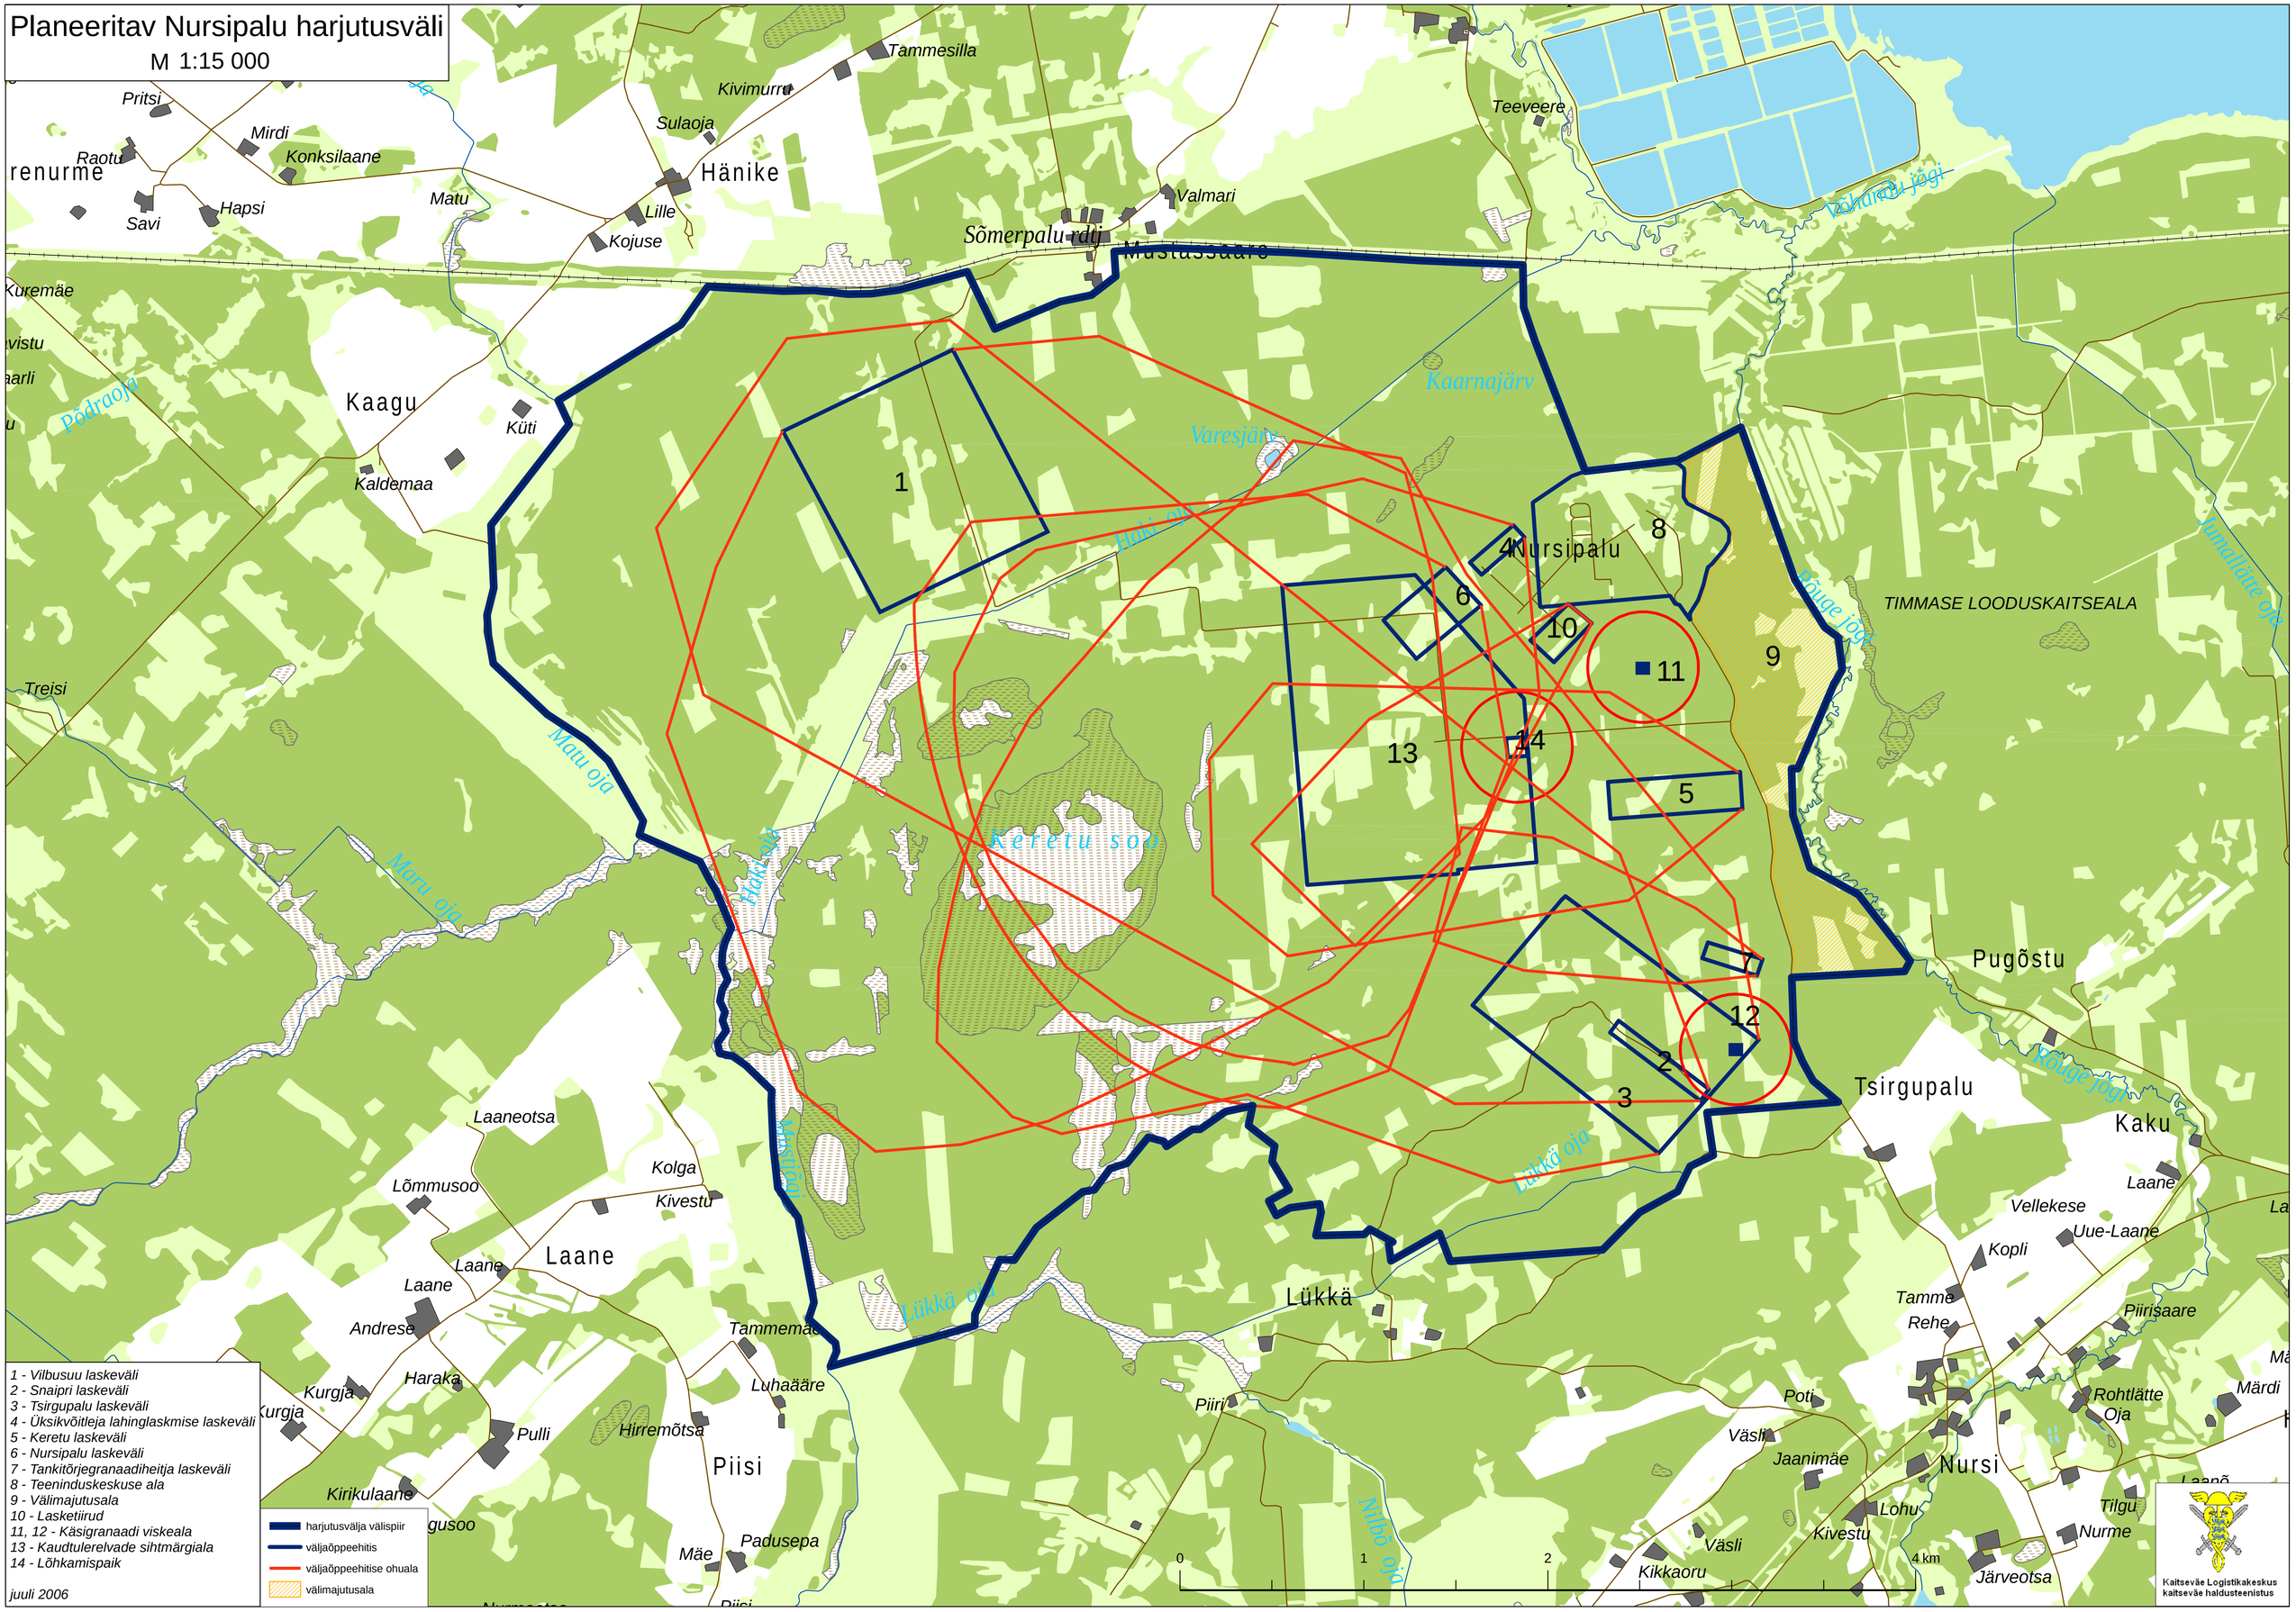
M 1:15 000