


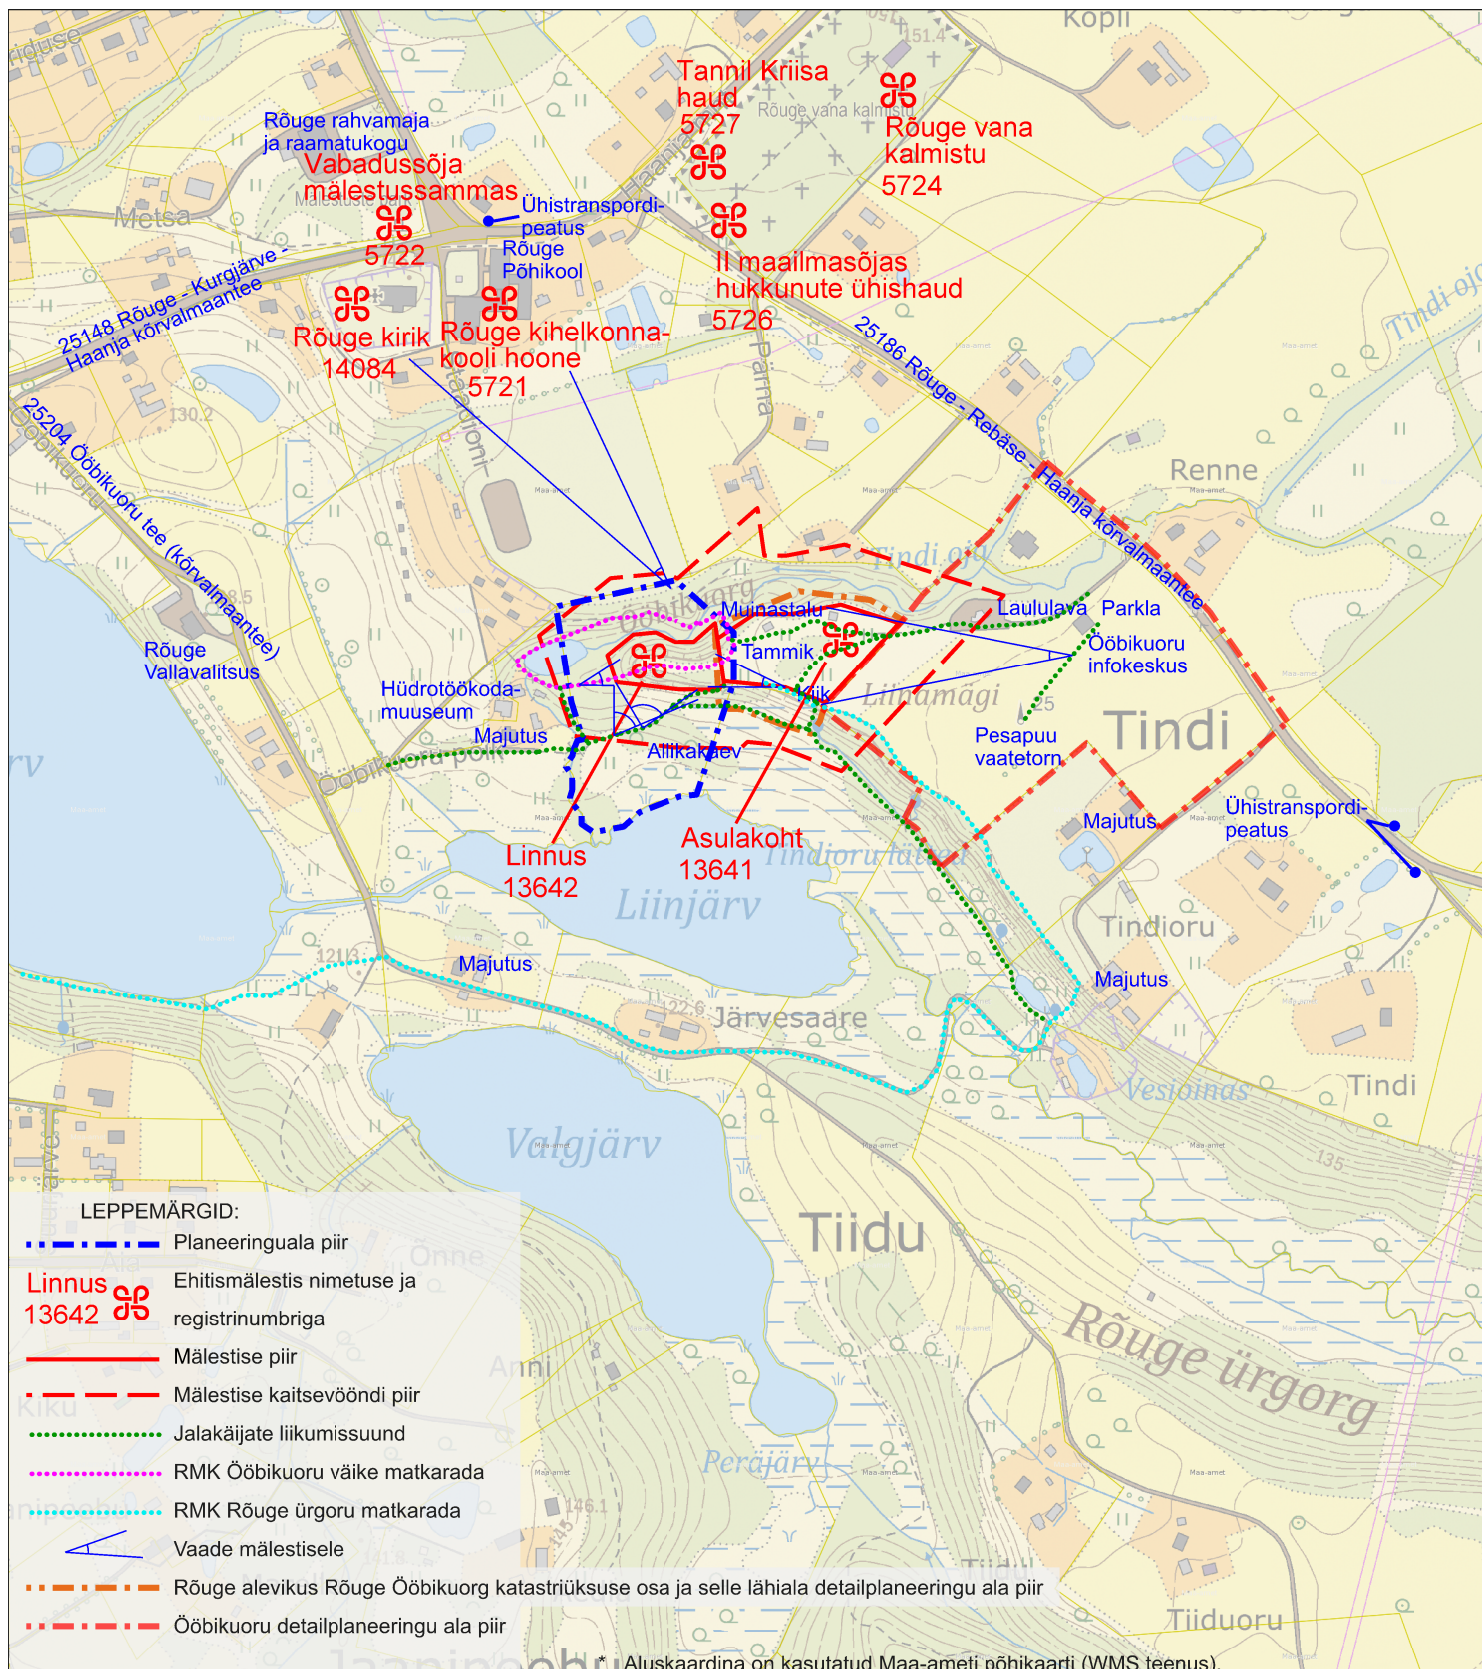

OÜ Hendrikson & Ko
Raekoja plats 8
Tartu 51004

tel 740 9800
hendrikson@hendrikson.ee

Projektijuht
Merlin Kalle

Koostaja
Merlin Kalle

Kuupäev
07.02.2019

Töö koostamisest huvitatud isik
Rõuge Vallavalitsus

Asukoht
Rõuge vald

Töö nimetus

Tindi külas Rõuge Ööbikuorg katastriüksuse
ja selle lähiala detailplaneering

Joonis

Situatsiooniskeem ja kontaktvööndi
funktsionaalsed seosed



HENDRIKSON & KO

Töö nr 18003237 Mõõt 1 : 6 500 Joonise nr 1