


1 I korrus - ventilatsiooni plaan  
1 : 50

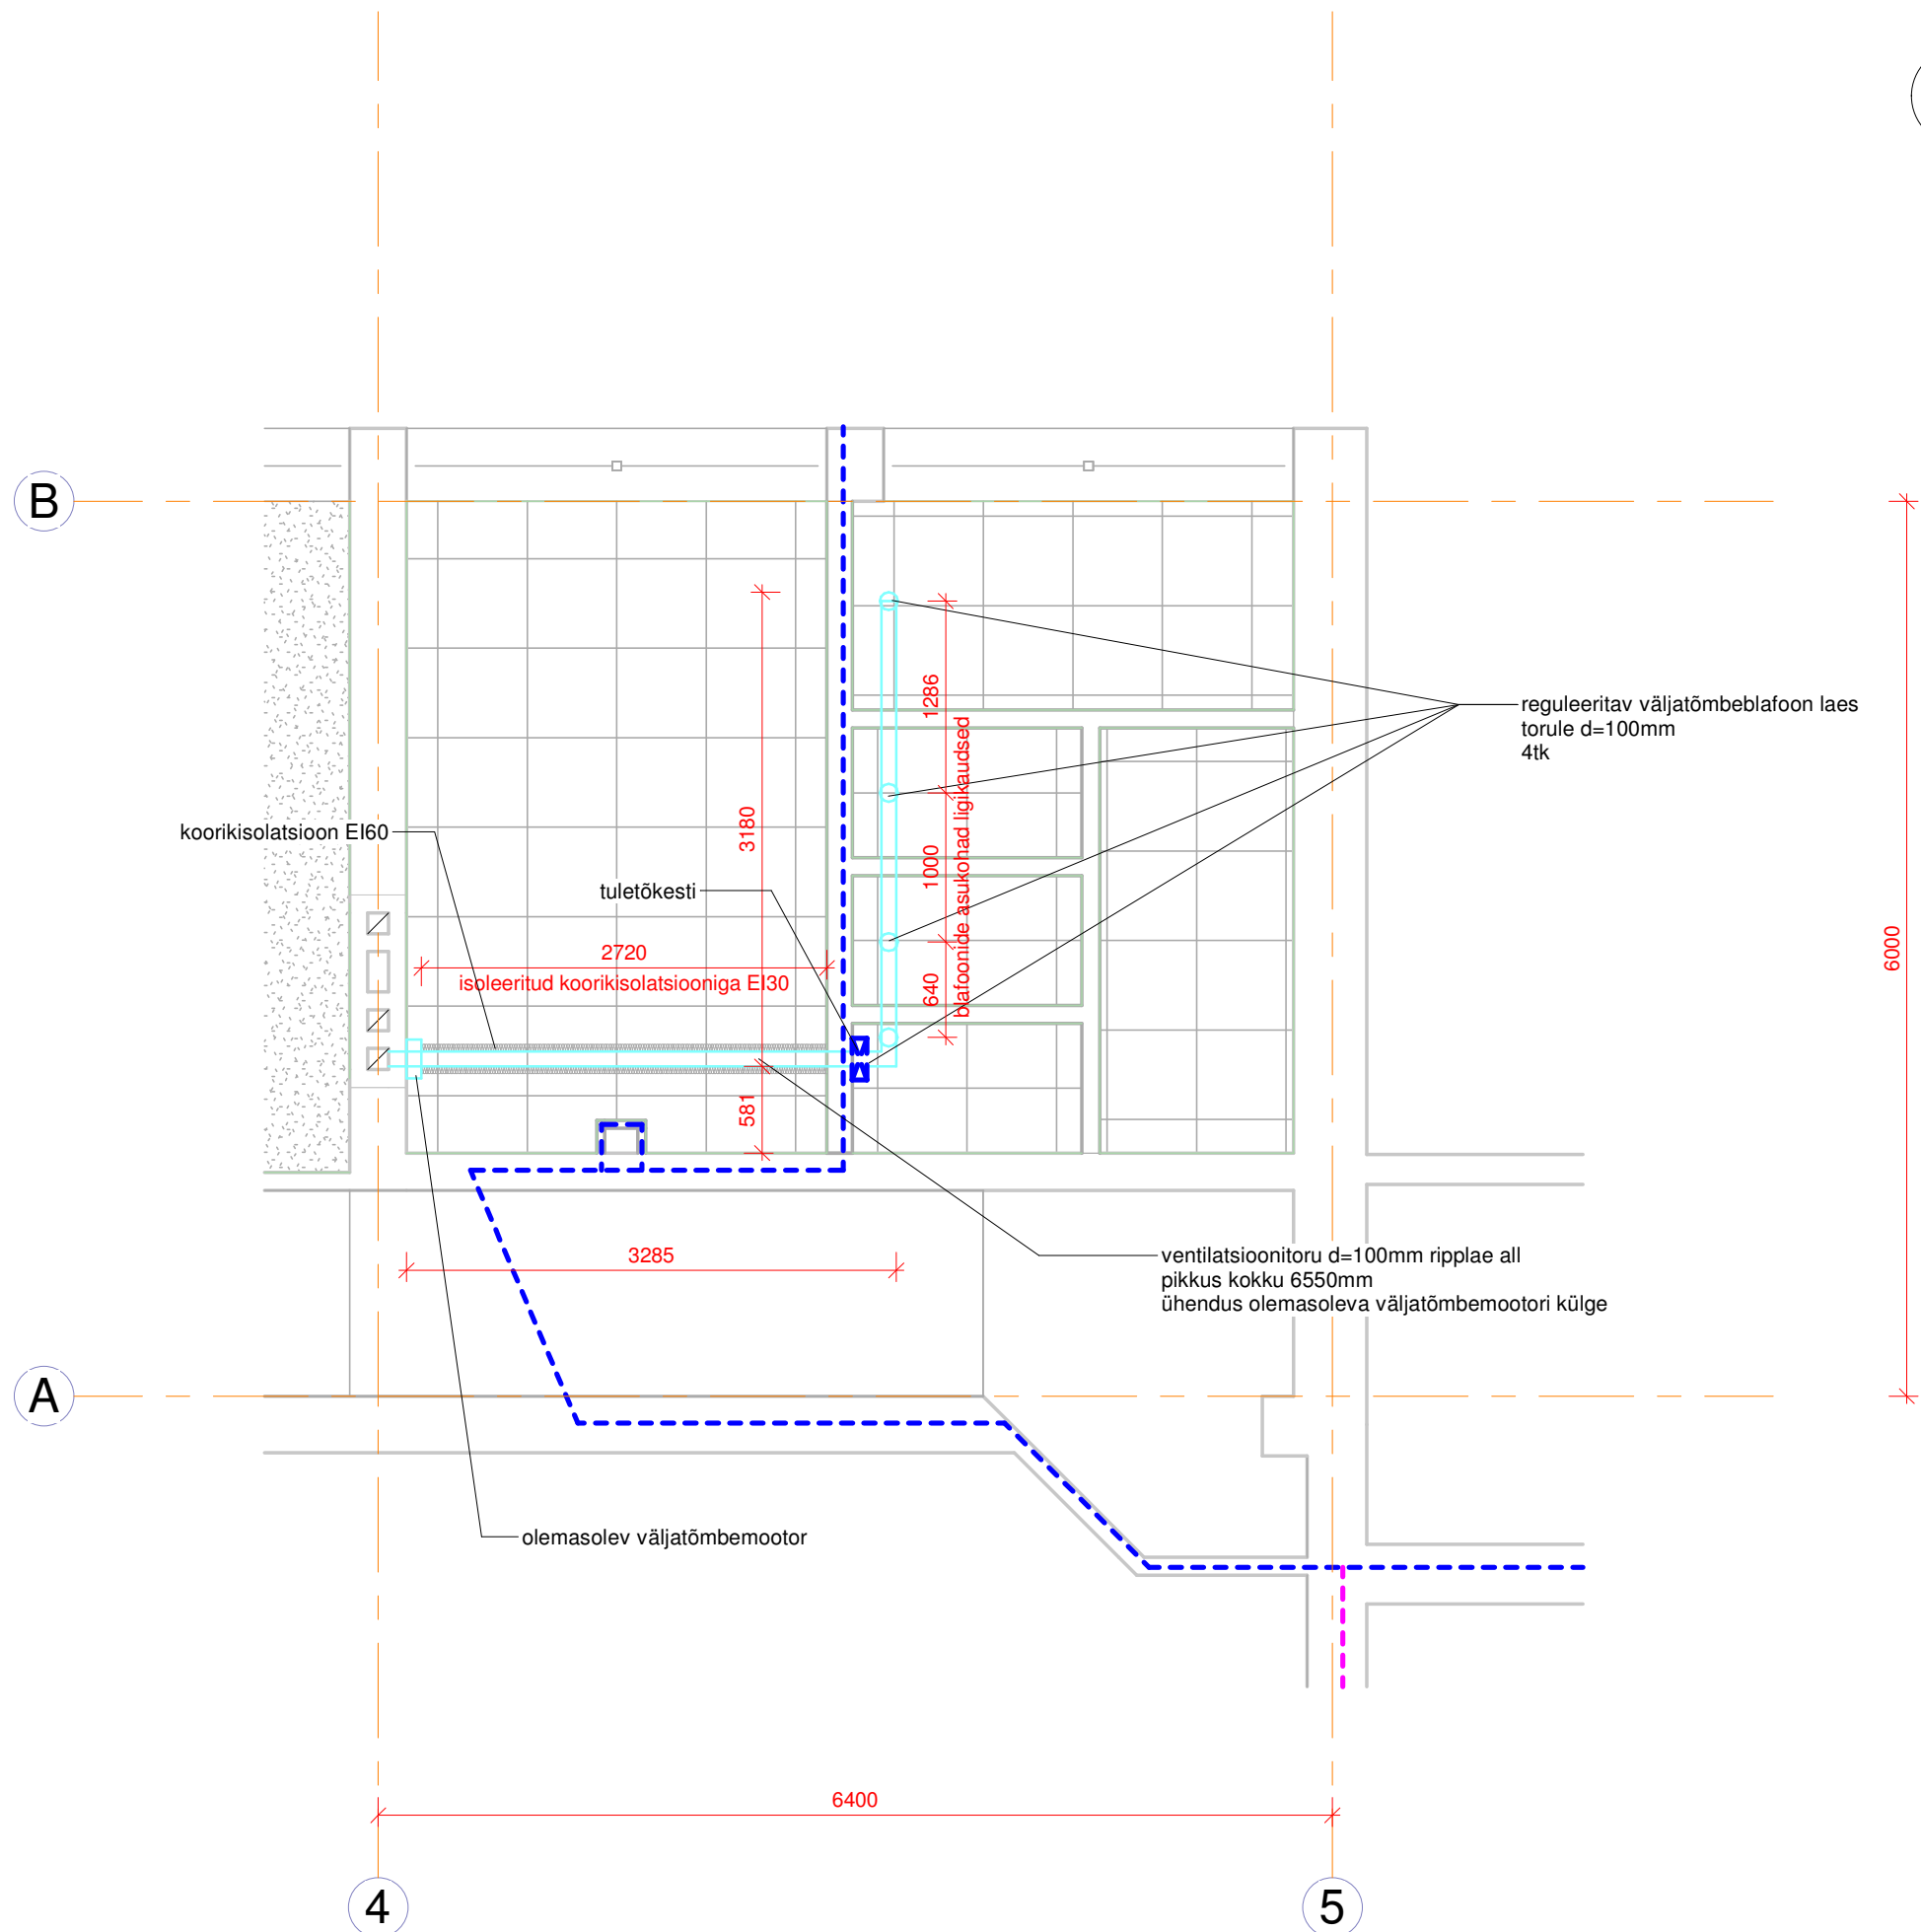

## TINGMÄRGID

VÄLJATÕMBEVENTILATSIOONI  
TORUSTIK D=100MM

TULETÕKKESEKTSIOONI PIIR EI60

TULEMÜÜR REI120

MÄRKUSED:

1. Väljatõmbeventilatsiooni torustik paigaldatakse ripplae taha
2. Võimalusel kasutada olemasolevat mehhaanilise väljatõmbe agregaat
3. Ehitustööde ajaks kaitsta olemasolev agregaat tolmu eest
4. Õppekabineti ripplae lõigus katta ventilatsioonitoru EI60 koorkisolatsiooniga pakusega 50mm

|                                                                                  |                            |   |                                |
|----------------------------------------------------------------------------------|----------------------------|---|--------------------------------|
| <u>Töö nimetus:</u> <b>Rõuge Põhikooli Haanja õppekoha osaline renoveerimine</b> |                            | <u>Objekti aadress:</u><br>Võru tee 5, Haanja alevik,<br>Rõuge vald, Võru maakond<br>KÜ 18101:001:0073 |                                |
| <u>Koostas:</u> M. Moppel                                                        | <u>Muudetud:</u>           | <u>Koostatud:</u><br>15.juuni<br>2025.a.                                                               | <u>Töö number:</u><br>25042401 |
| <u>Kontrollis:</u> T. Jõgi                                                       | <u>Möötkava:</u><br>1 : 50 | <u>Lehekülg:</u><br>KV-5-01                                                                            | <u>Stadium:</u><br>PP          |
| <u>Joonise nimetus:</u><br>I korruse plaan - väljatõmbeventilatsioon             |                            |   |                                |