

4

5


1

# I korrus - Veevarustus

1 : 50

B

A

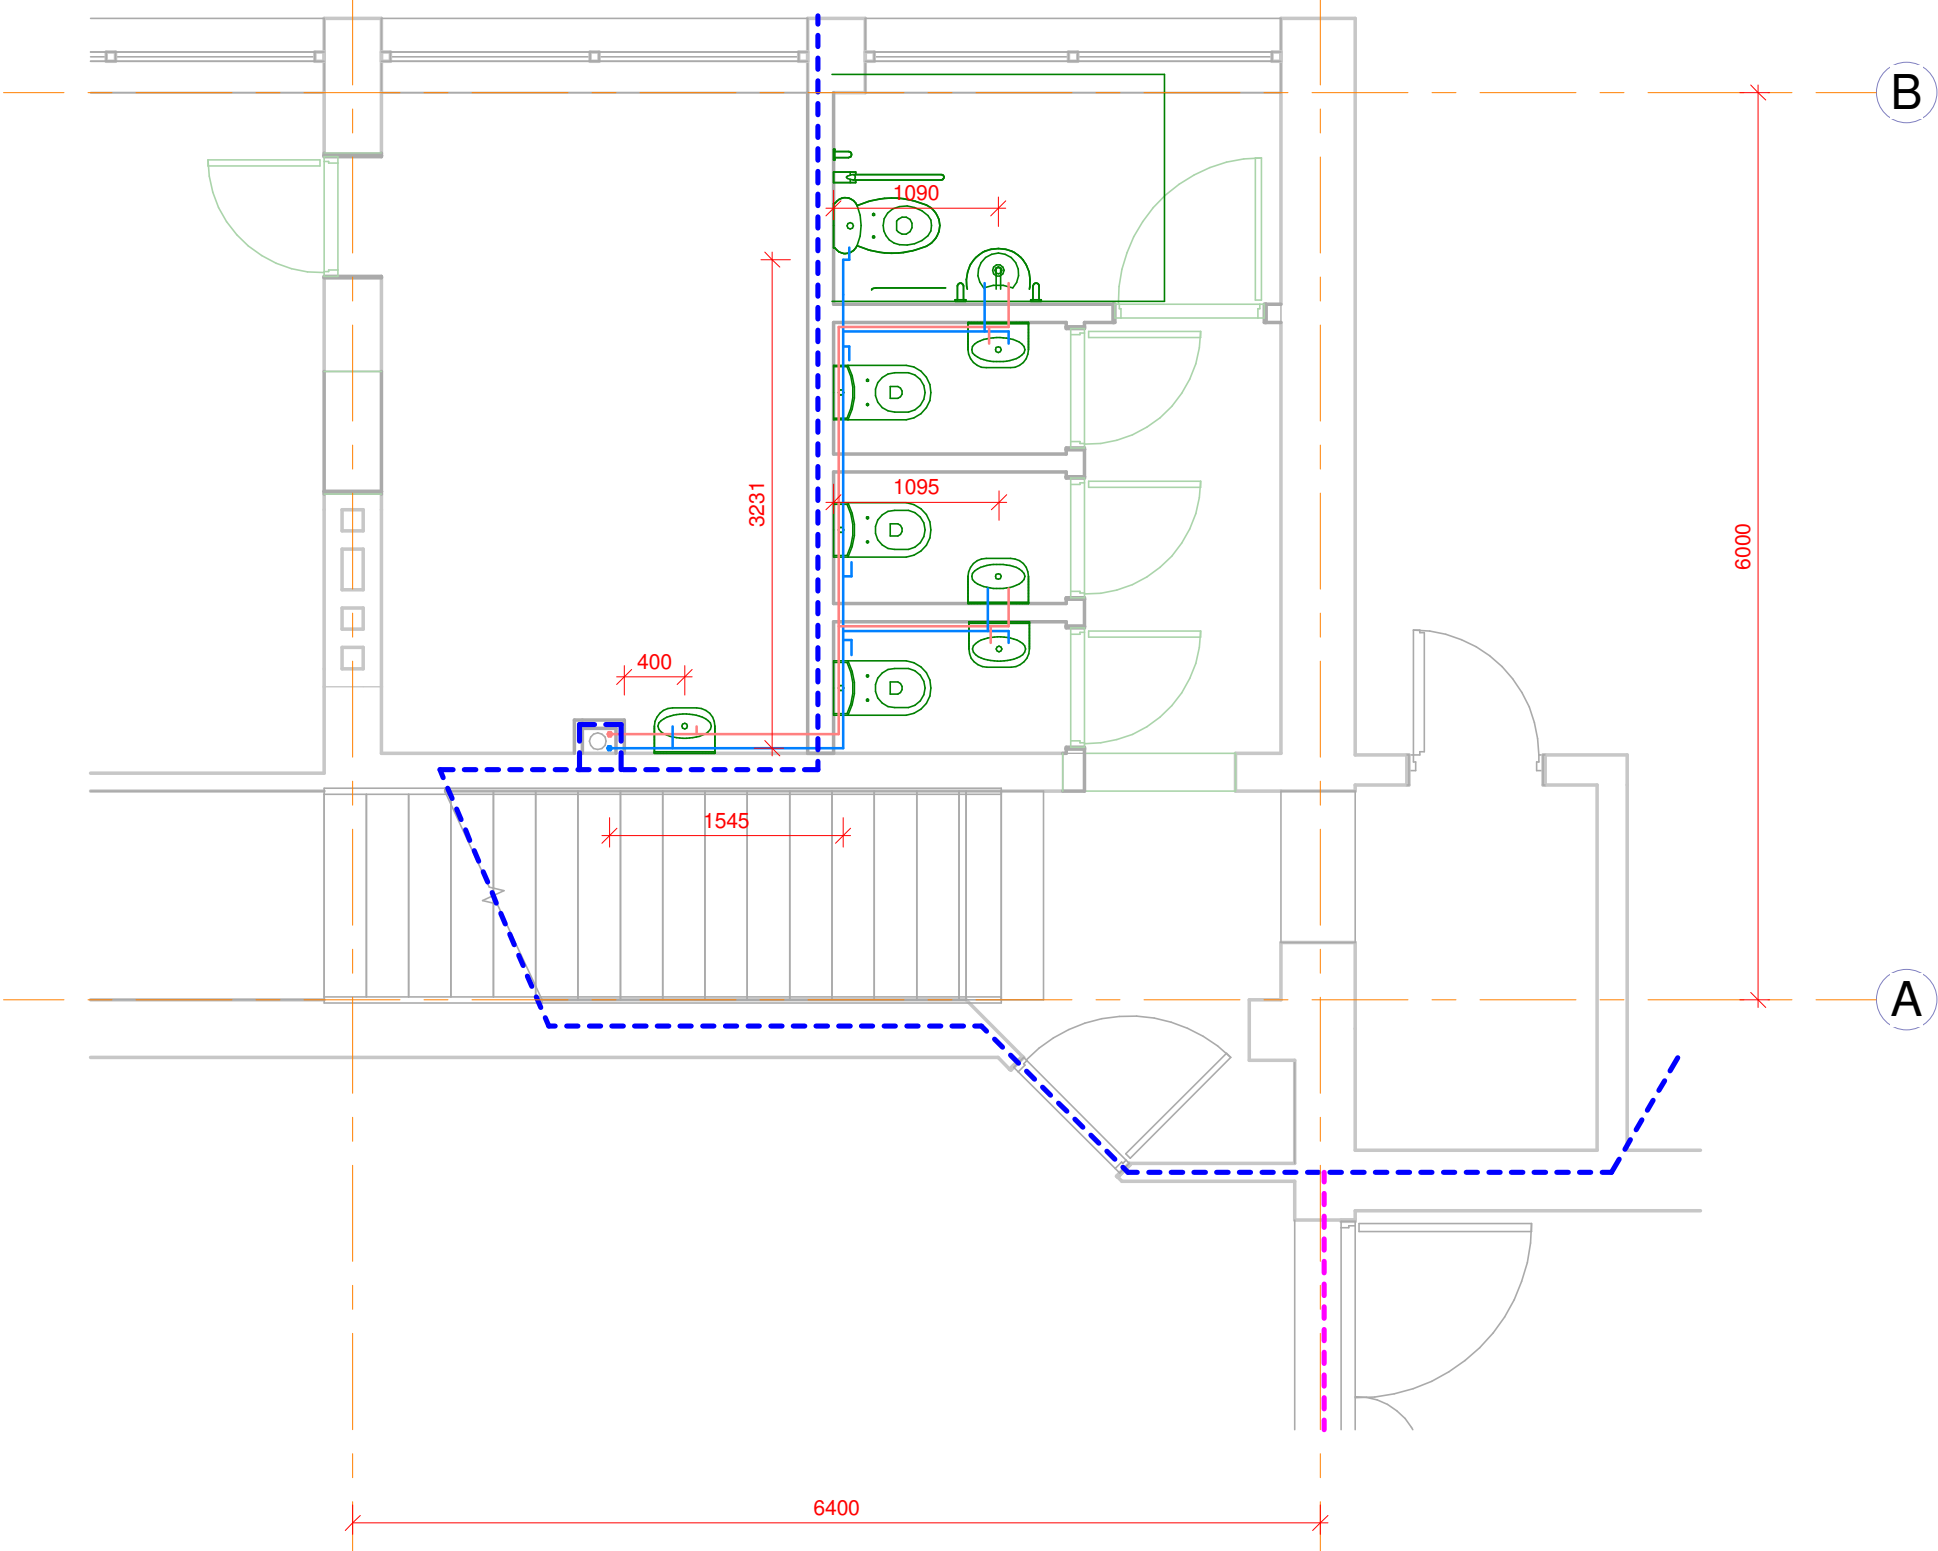

## TINGMÄRGID

- SOOJA TARBEVEE TORUSTIK
- KÜLMA TARBEVEE TORUSTIK
- TULETÕKKESEKTSIOONI PIIR EI60
- TULEMÜÜR REI120

## MÄRKUSED:

- Kõik veetorud paigaldada Aluplex d=20mm torudest, toru ristlõiget võib muuta otstarbekuse põhimõttel
- Kõik tarbimiskohad varustada sulgarmatuuriga
- Torustik paigaldatakse seinale
- Ehitaja võib kooskõlastades tellija ning projekteerijaga muuta võimalikku veetrassi väljavõtte asukohta kui selleks mõni muu asukoht võiks sobida paremini

Töö nimetus: Rõuge Põhikooli Haanja õppekoha osaline renoveerimine		Objekti aadress: Võru tee 5, Haanja alevik, Rõuge vald, Võru maakond KÜ 18101:001:0073	
Koostas: M. Moppel	Muudetud:	Koostatud: 15. juuni 2025.a.	Töö number: 25042401
Kontrollis: T. Jõgi	Möötkava: 1 : 50	Lehekülg: VK-5-02	Stadium: PP
Joonise nimetus: I korruse plaan - veevarustus			