JAH EI

MÄRKUSED
Dokumendisahtel uksel A4
Juhtimis- ja mõõtekilp ühes kestas

KAABLIÜHENDUSTE TEOSTUS
Toitekaabel Ülevalt
Väljuvad kaablid Alt/ülevalt
RESERV 30%

EHITUSLIKUD ANDMED
Kaitseaste / tüüp IP40 METALLKILP
Paigaldus-, kinnitusviis Pindmine / seinale kinnitus
Ukse tüüp / avatavus Lukustatav võtmega / uks 270°
Teeninduspiiris 1-e poolne
Moodulite arv
RESERV 30%

ELEKTROTEHNILISED ANDMED
Nimipinge, Un 400/230 V
Nimivool, In 40 A
Installeeritud võimsus, Pi ~52kW
Arvutuslik võimsus, Pa ~20kW
Latistiku süsteem TN-S
Vastupidavus lühisele 6 kA

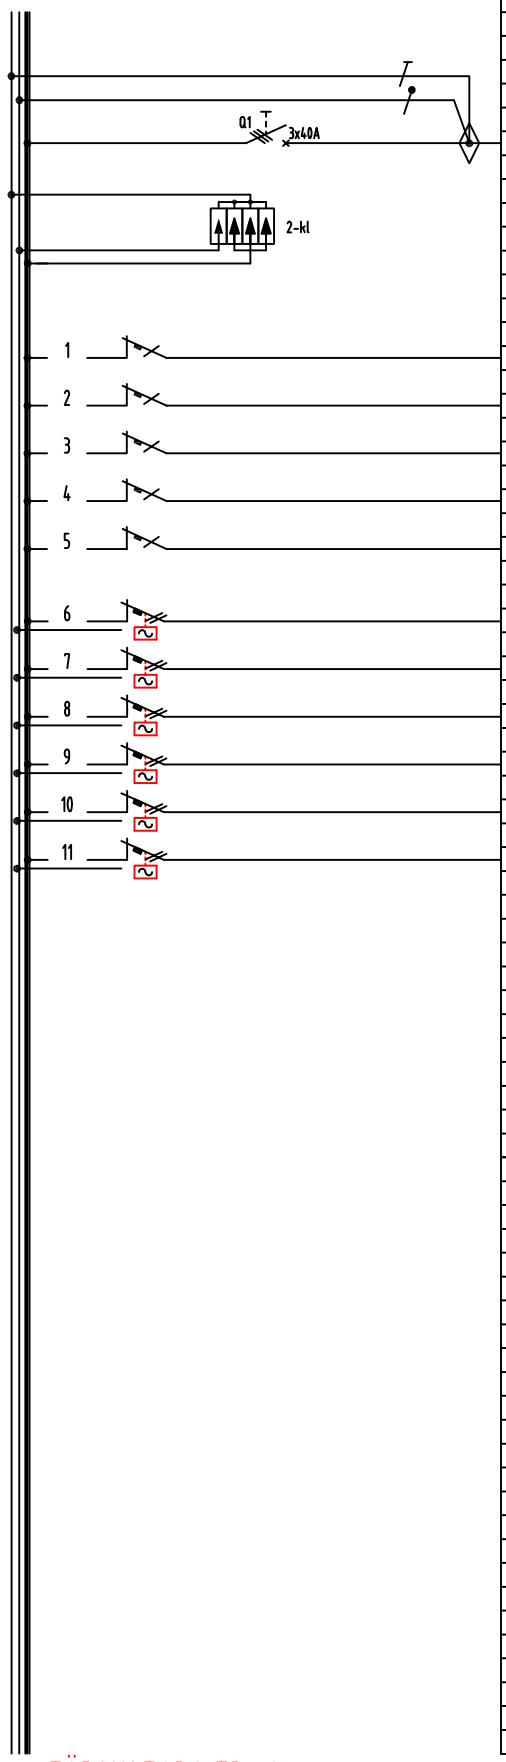

SKEEM	NIMETUS	VÕIMS. [kW] Pa	KAITSE/ [A]	KAABEL [mm²]
	Toide PJK-st			XPJ-HF5G6
	Liigpingepiirikud 2-kl.			
	Valgustid 07, 06		B 6	XPJ-HF3G1,5
	Valgustid 01, 02, 03, 04, 05		B 6	XPJ-HF3G1,5
	Valgustid (evakuatsioon, paanika)		B 6	XPJ-HF3G1,5
	INVA		B 6	XPJ-HF3G1,5
	Res		B 6	
	230V pistikupesad 07.	2	RVK/B16	XPJ-HF3G2,5
	230V pistikupesad. 06	2	RVK/B16	XPJ-HF3G2,5
	230V pistikupesad (koridor).	2	RVK/B16	XPJ-HF3G2,5
	Res	2	RVK/B16	
	Res	2	RVK/B16	
	Res	2	RVK/B16	

TÄPSUSTADA TP-s!

OÜ Elis Projekt
Räpina mnt.7A, Võru, 65606
TEL.5175656
Urmas @elisprojekt.ee

PROJEKT. U.RÕÕMUS

juuni 2025

Projekt: Rõuge Põhikooli Haanja õppekoha osaline renoveerimine

JOONIS: JK-1.1

5-03

TÖÖ NR.: 0625

TELLIJA: Tõnu Jõgi Inseneribüroo OÜ

STAAD.: PP

MUUDATUS: V01