
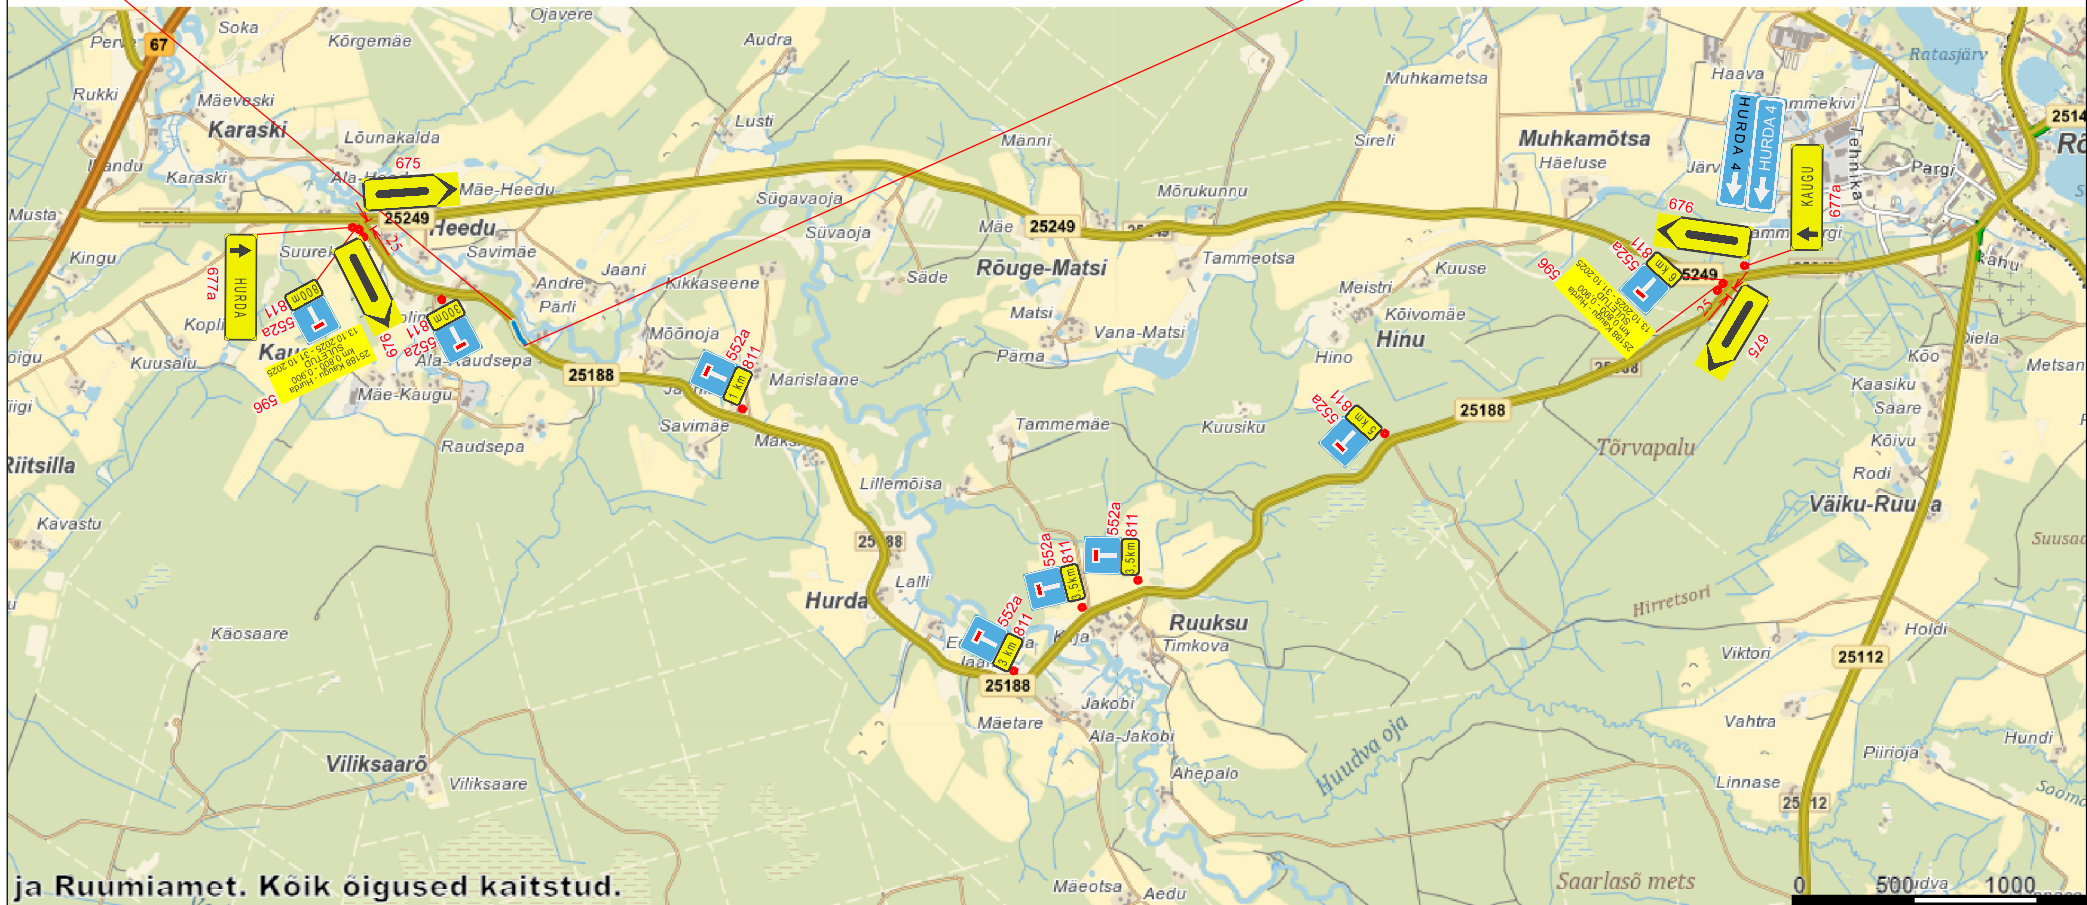


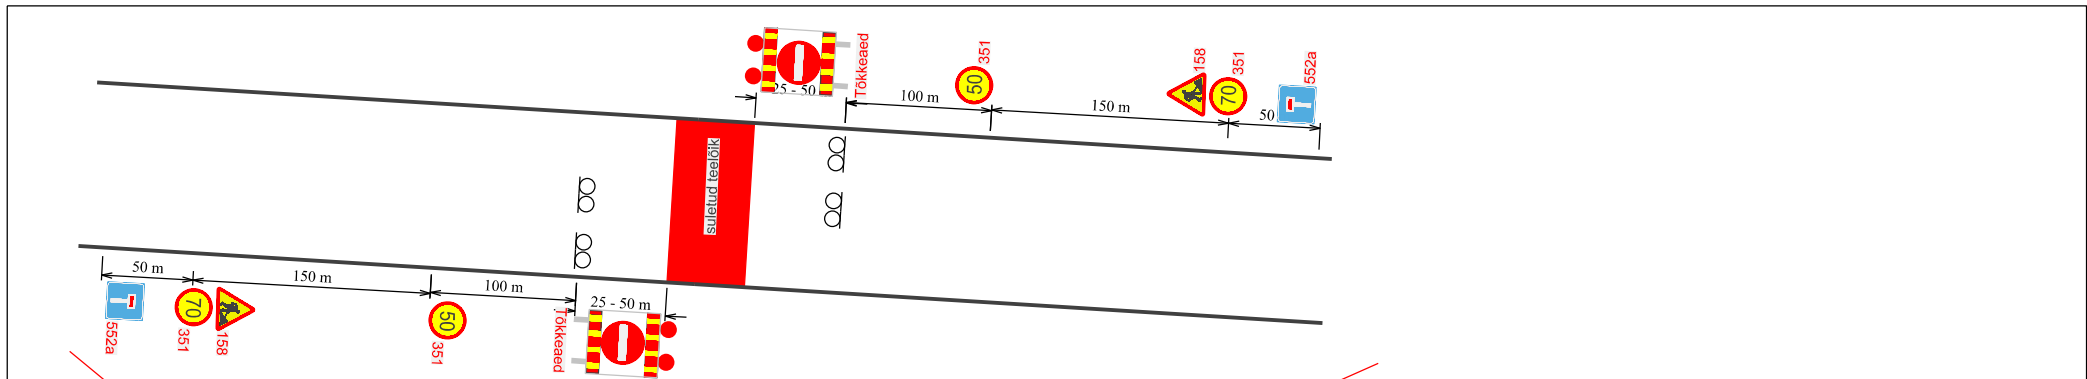

ja Ruumiamet. Kõik õigused kaitstud.

Märkused:

Paigaldada 2 suurusgrupi märgid II klassi killega.

Märgi 596 tähe kõrgus 100 mm.

Vähemalt 1 ööpäev enne tööde alustamist teavitada Transpordiametit Tark Tee liikluspiirangute iseteeninduskeskkonnas.

Teehoiutööde teostamisel järgida Majandus- ja taristuministri määruses nr 43 13.07.2018 Nõuded ajutisele liikluskorraldusele sätestatud

Aluskaart Maa- ja Ruumiameti geoportaalist

TOO NIMETUS	Kõrvalmaantee	0,800 - 0,900 sulgemine
JOONIS	Kõrvalmaantee sulgemisajaline ajutine ümbersõiduskeem	0,800 - 0,900
KOOSTAJA	VERSTON EESTI OÜ Majanduslegevusteadete ELK000002 Pärnu tn 128, 72720 Palde Tel 641 4484 e-post verston@verston.ee	 Kus on taha, seal on tee.
OBJEKT ASUKOHT		TELLUJA TRANSPORDIAMET Valge 4 11413 Tallinn Tel 620 1200 e-post info@transpordiamet.ee
KOOSTAJA	Reet Höbenik	KUUPÄEV 17. september 2025 TÖÖ NR JA STAADIUM 2025ET LS MUUDATUS JOONIS / JOONISEID 1 / 1 MÕÕTKAVA SKEEM TÖÖDE TEOSTAMISE AEG 13.10.2025 - 31.10.2025