


# RÕUGE VALLAS HANDIMIKU KÜLAS JA RÕUGE ALEVIKUS RÕUGE TÖÖSTUSALA DETAILPLANEERING

**Kontaktala plaan  
M 1:2000**

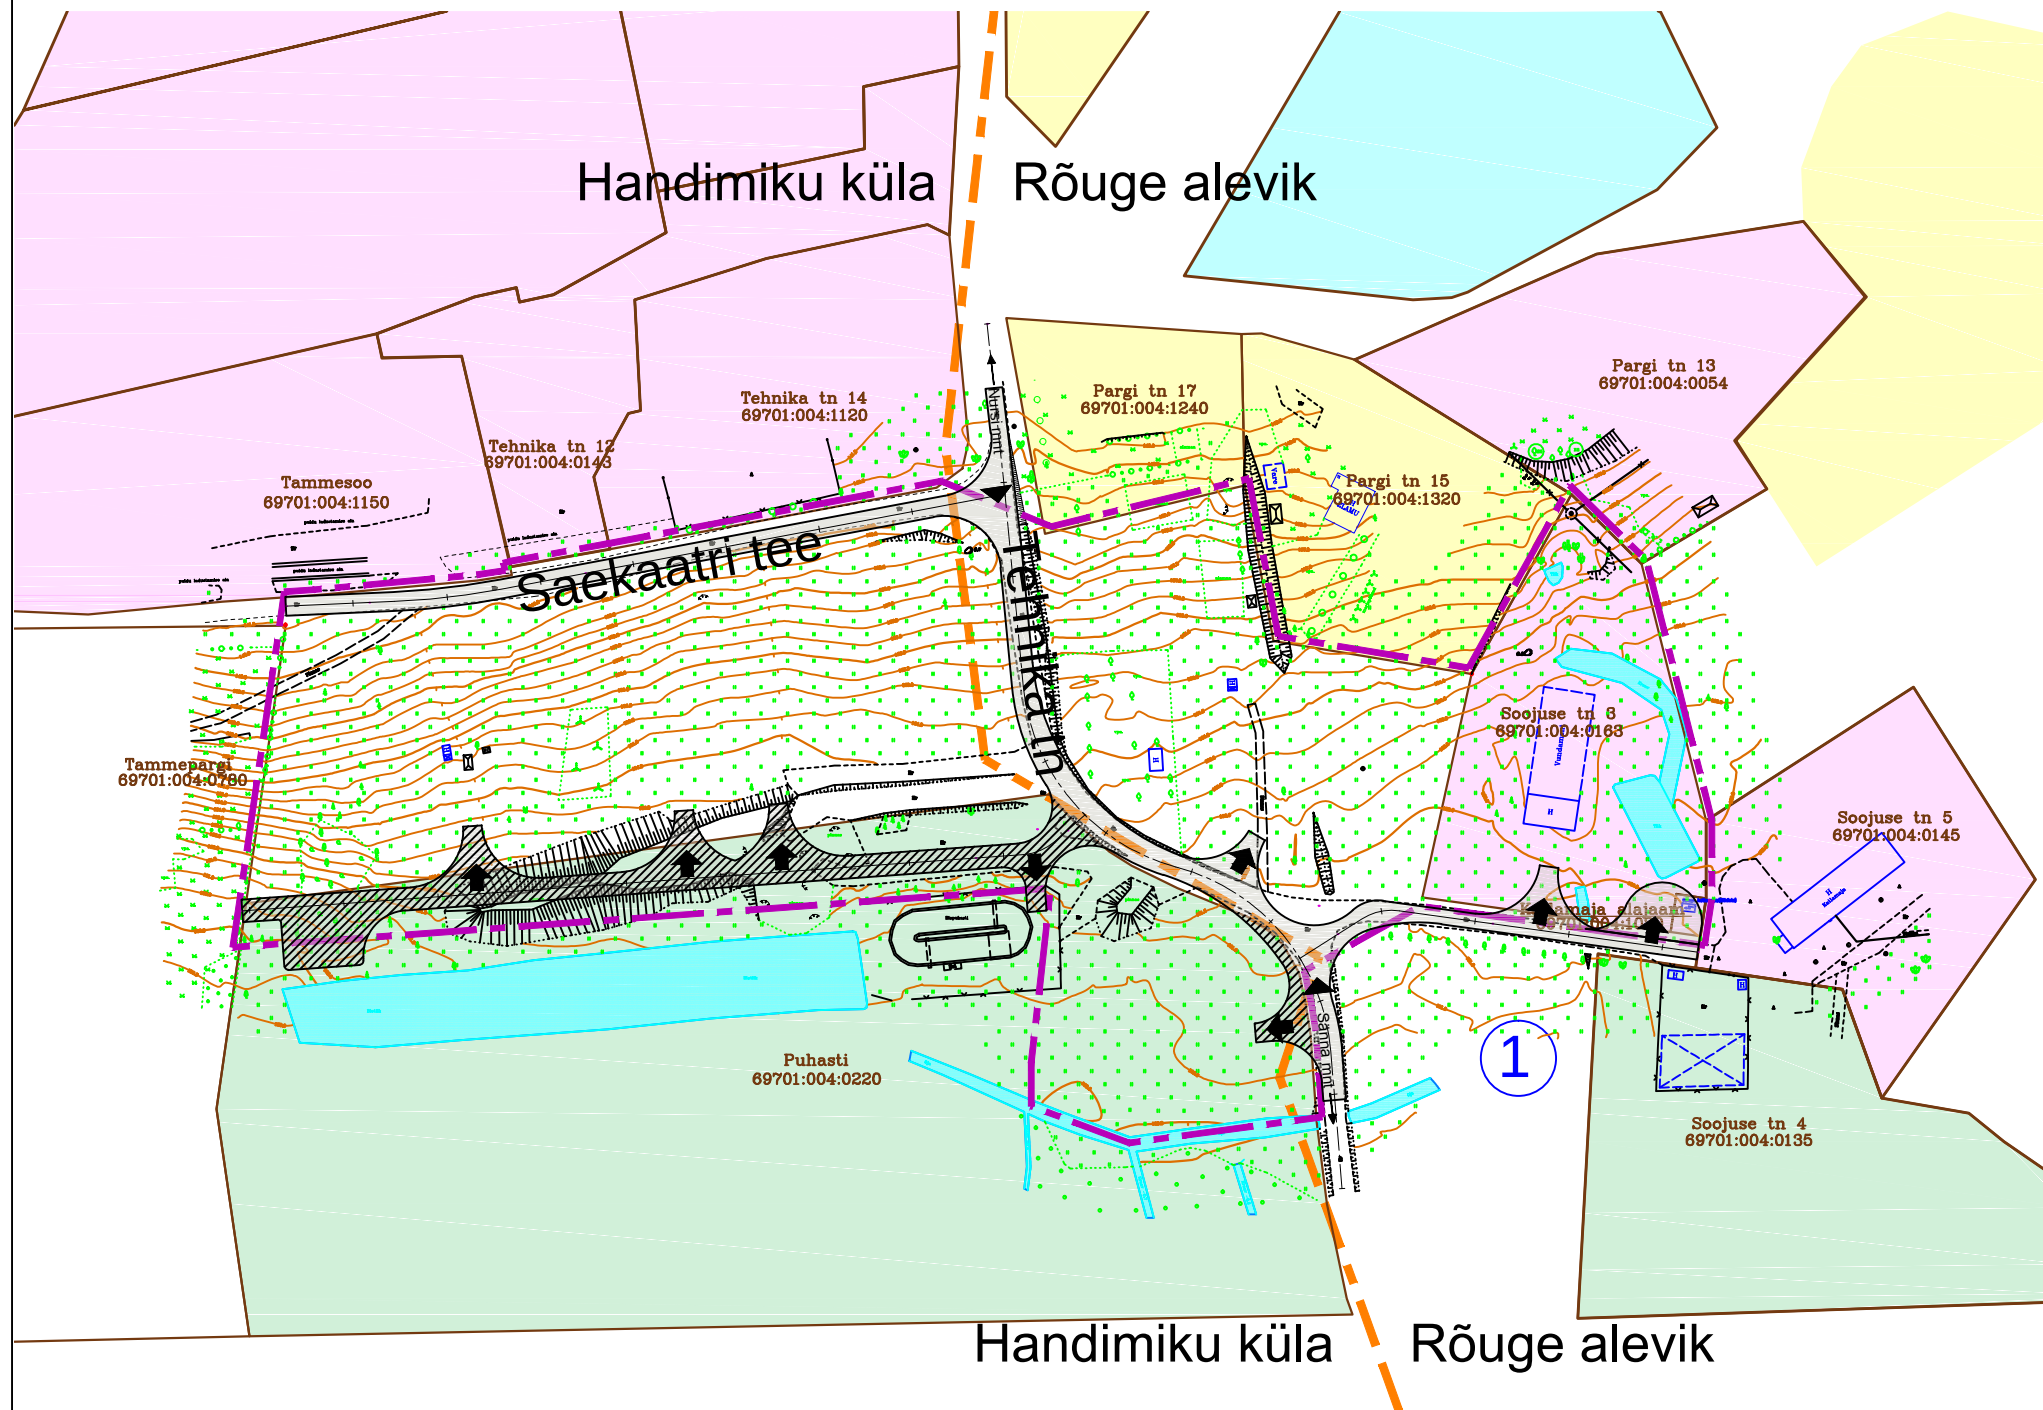

## LEPPEMÄRGID

- PLANEERITAVA MAA-ALA PIIR
- ASUTUSÜKSUSE PIIR
- OLEMASOLEVA KINNISTU PIIR
- OLEMASOLEV TOOTMISMAA
- OLEMASOLEV JÄÄTMEHOIDLAMAA
- OLEMASOLEV ÜLDKASUTATAVA HOONE MAA
- OLEMASOLEV ELAMUMAA
- OLEMASOLEV VEEKOGU
- JUURDEPÄÄS DP ALALE
- JUURDEPÄÄS KRUNDILE
- PLANEERITUD TEE
- REKONSTRUEERITAV TEE

**1**

RÕUGE ALEVIKUS UUTE KORTEREALMUTE DETAILPLANEERING  
(Kurmik Projekt OÜ töö nr 2007-1031-11, koostamisel)

Planeering

Rõuge vallas Handimiku külas ja Rõuge alevikus Rõuge tööstusala detailplaneering



Joonise nimetus

**Kontaktala plaan**

|               |                                                                                                |         |   |                |   |
|---------------|------------------------------------------------------------------------------------------------|---------|---|----------------|---|
| Projekteerija | Ramboll Eesti AS<br>Laki 34<br>12915 TALLINN<br>EESTI<br>Tel. +372 664 5808<br>info@ramboll.ee | Tellija | Rõuge Vallavalitsus<br>Õõbikuoru 4<br>Rõuge<br>66201 VÕRUMAA<br>EESTI<br>Tel. +372 785 9312<br>vald@rauge.ee | Huvitatud isik | Võru Maavalitsus<br>Jüri 12<br>65620 VÕRU<br>EESTI<br>Tel. +372 786 8301<br>info@voru.maavalitsus.ee |
| Projekti juht | Kertu Arumetsa                                                                                 | Stadium | DP   | Moõtkava       | Projekti nr                                                                                          |
| Planeerija    | Eneli Niinepuu                                                                                 |         |   | 1:2000         | 2013_0197                                                                                            |
| Tehnik        | Triin Lepland                                                                                  | Kuupäev | 10.02.2014.                                                                                                  |                | Joonise nr                                                                                           |
|               |                                                                                                |         |   |                | 6_3                                                                                                  |