



RÕUGE VALLAS HANDIMIKU KÜLAS JA RÕUGE ALEVIKUS
RÕUGE TÖÖSTUSALA DETAILPLANEERING

Krundijaotuse skeem

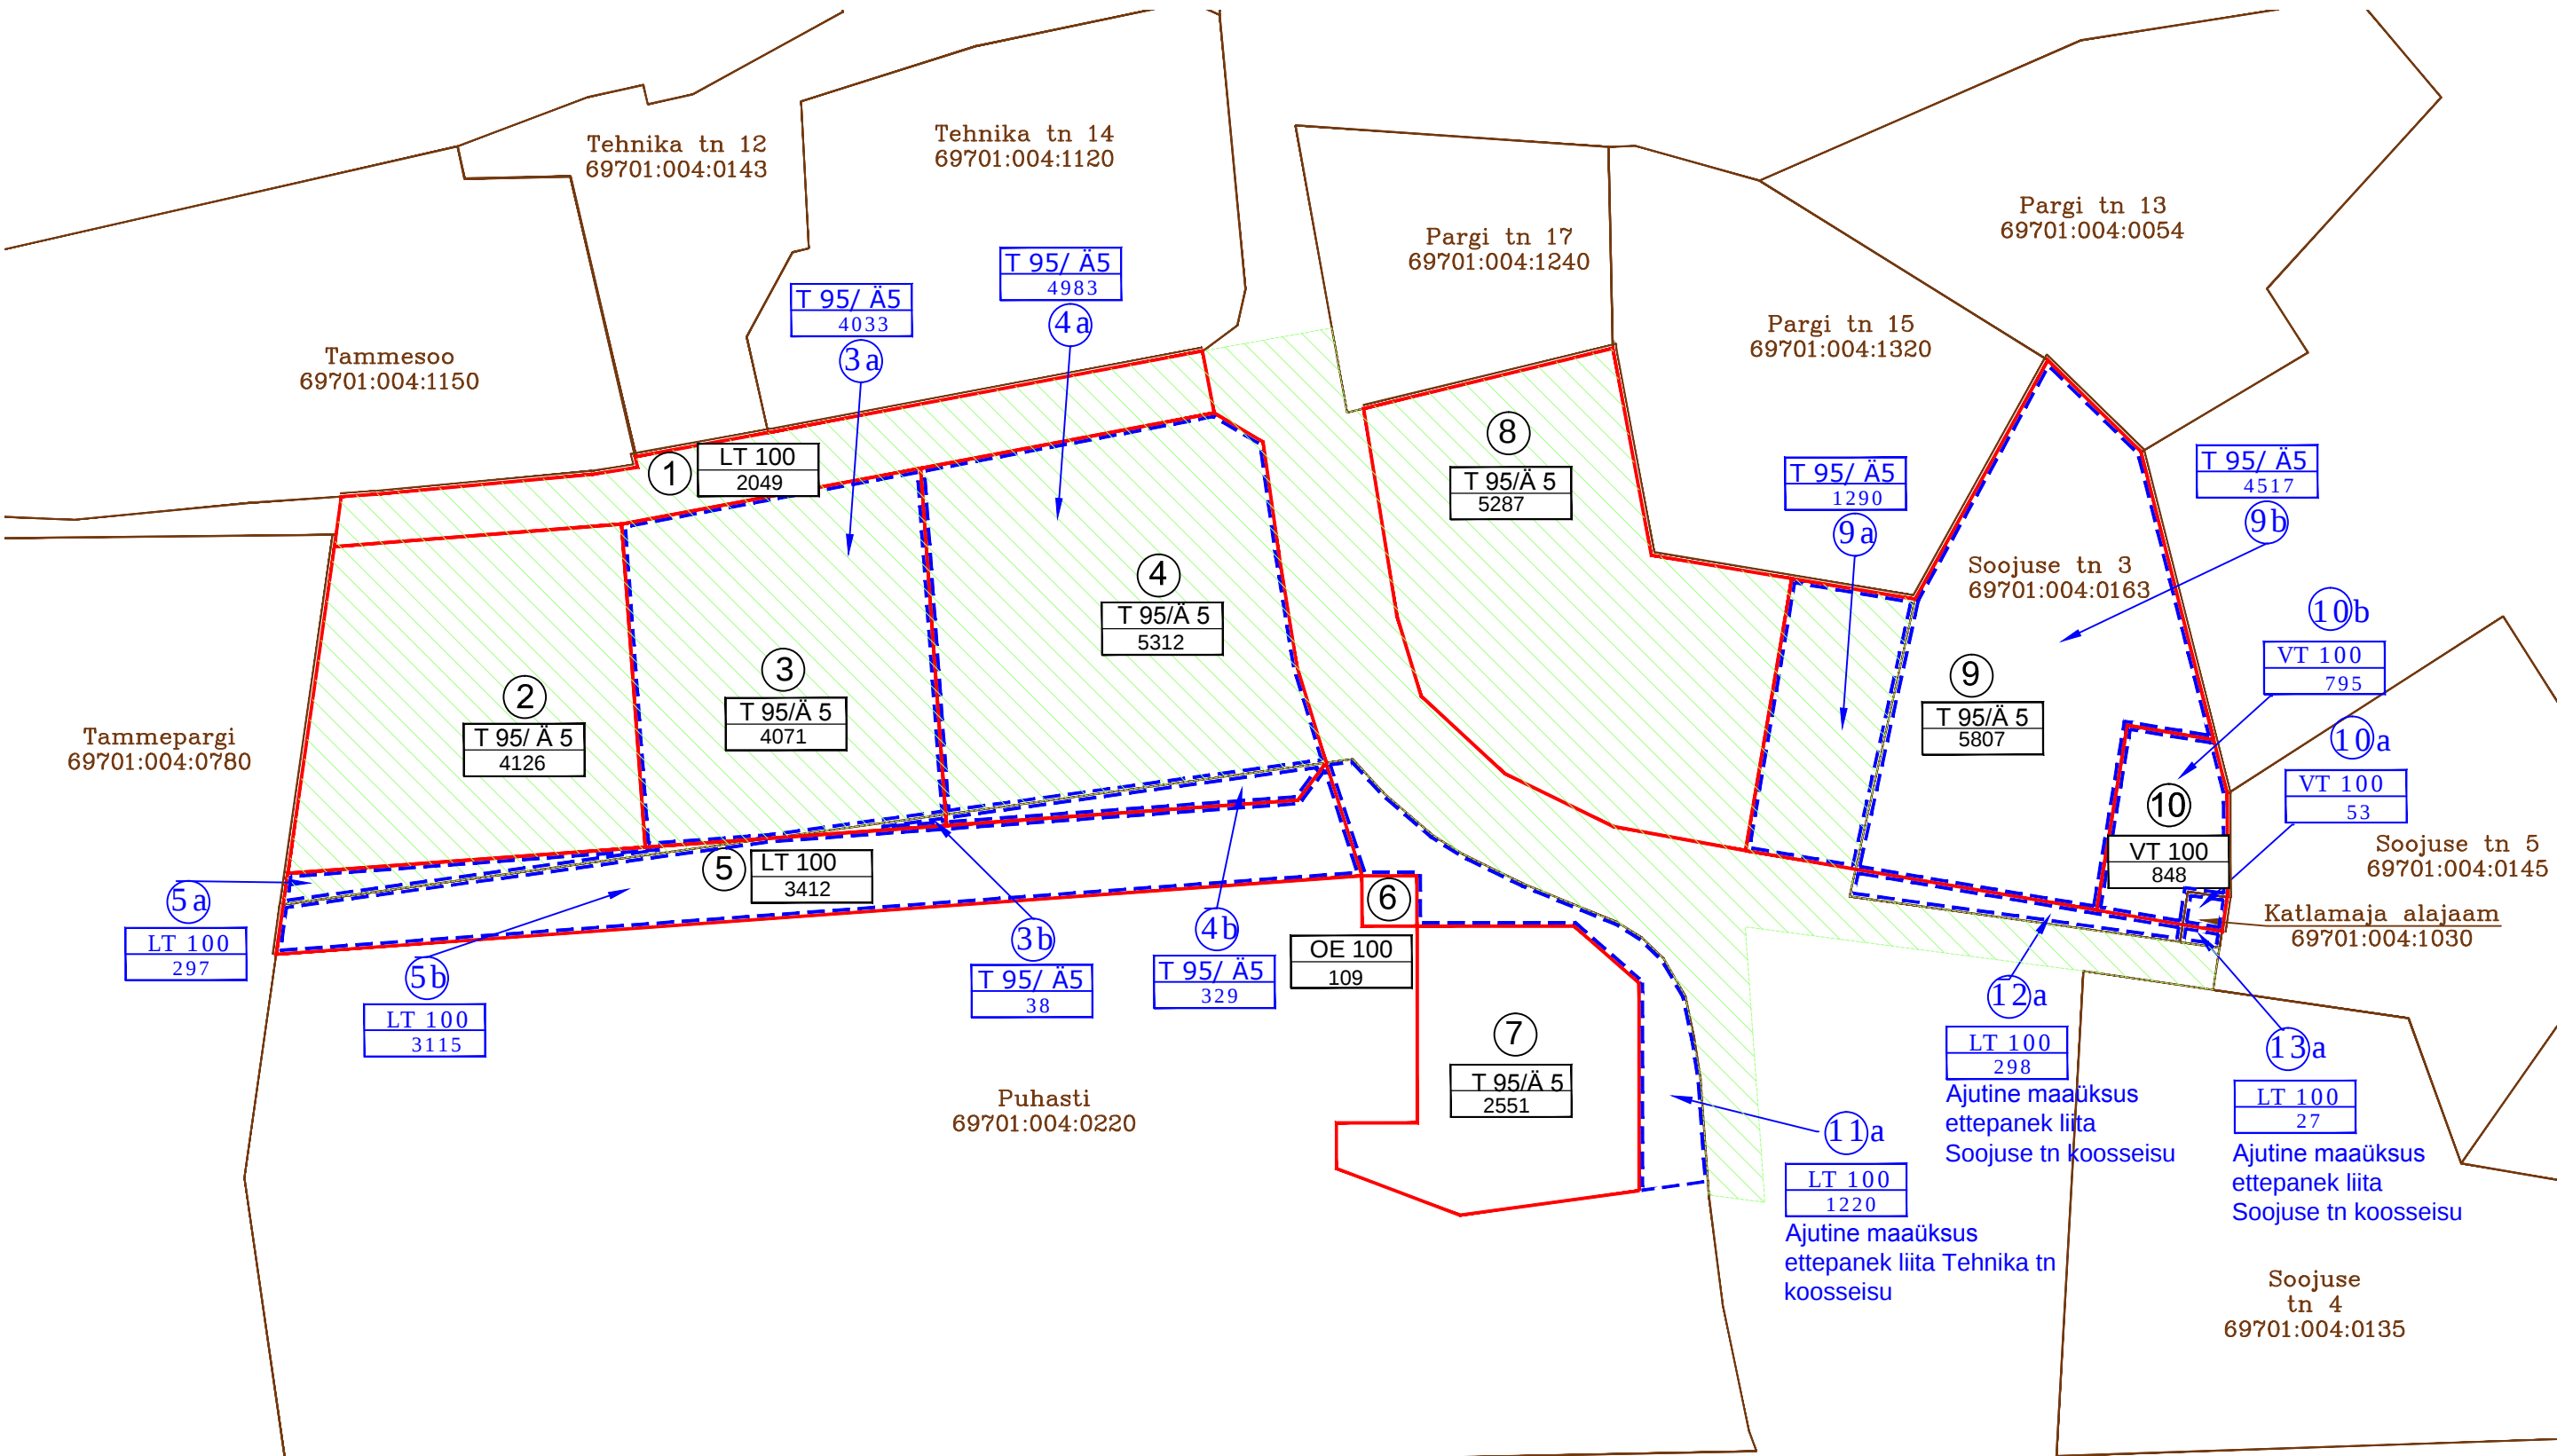

PUHASTI (69701:004:0220) MAAÜKSUSE PIIR JA PINDALA PÄRAST PLANEERINGU ELLUVIIMIST

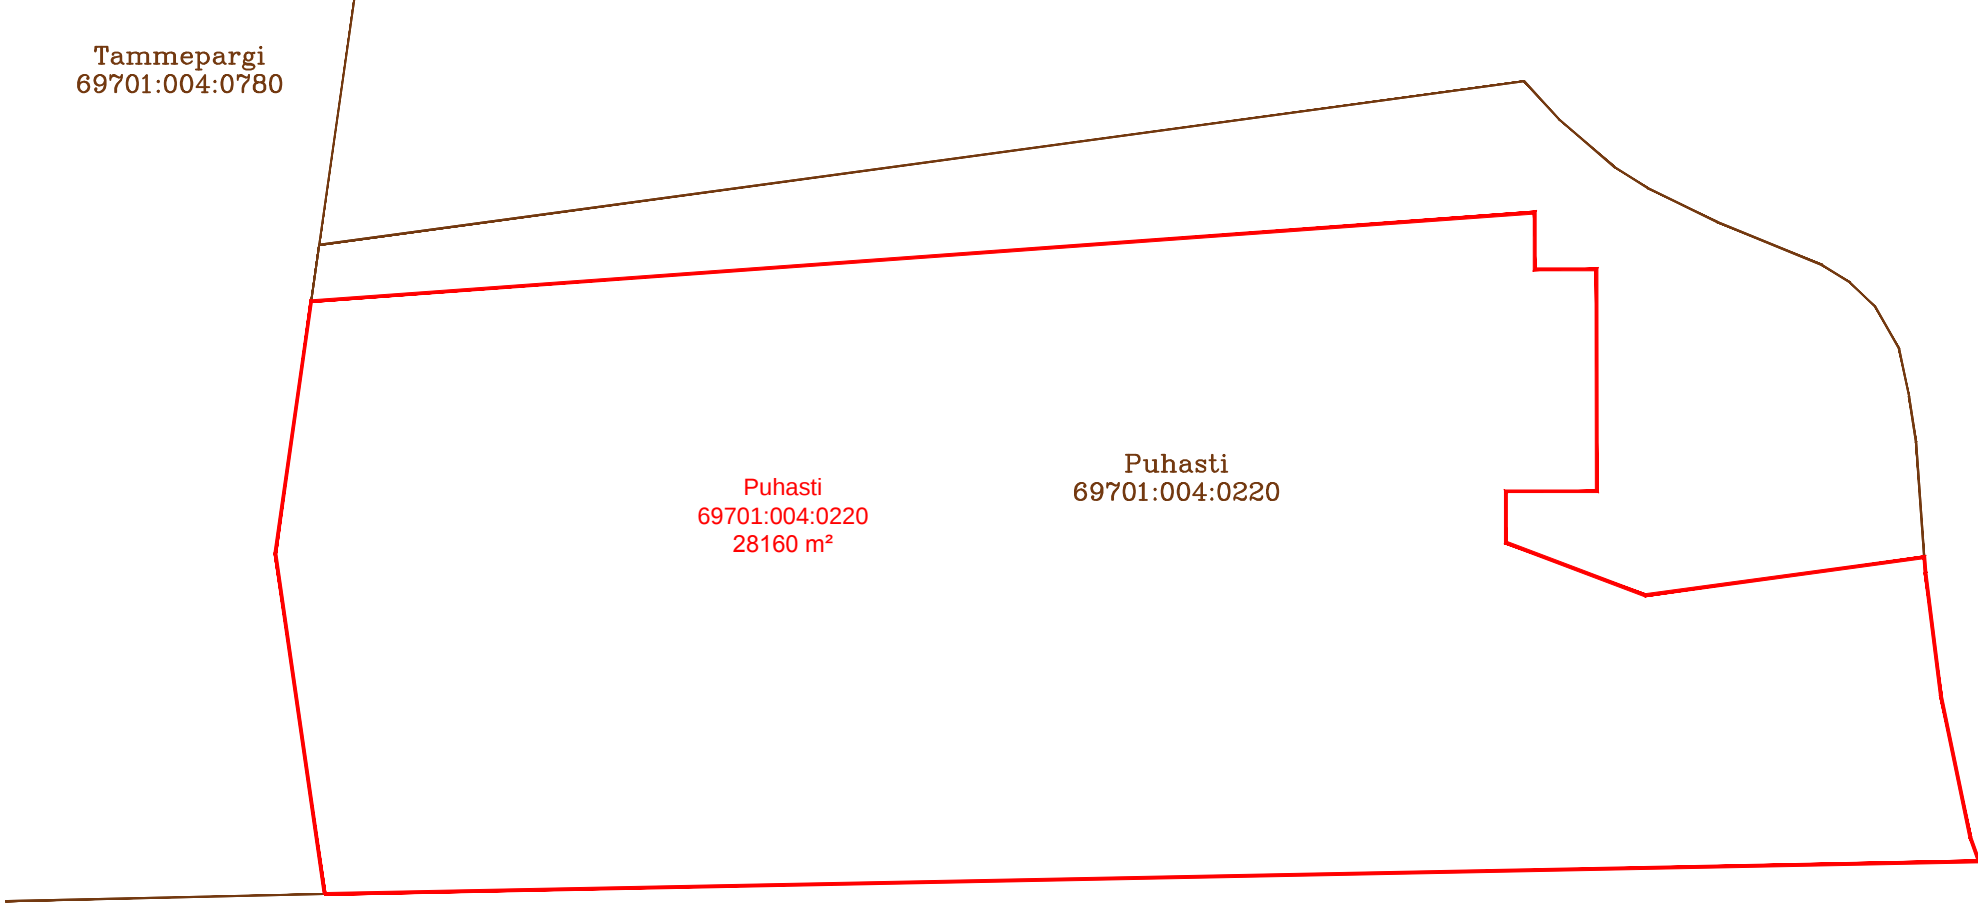

Pos nr / ajutise krundi pos nr	Krundi aadress/ aadressi ettepanek	Krundi kasutamise sihtotstarve /osakaal % vastavalt katastriüksuse liigile	KRUNTIDE MOODUSTAMINE				Märkused
			Krundi suurus (m²)	Moodustatakse kinnistustest või riigi reservmaa piiriettepanekust	Liidetavate- lahutatavate osade suurus (m²)	Osade senine sihtotstarve vastavalt katastriüksuse liigile	
1	Saekaatri tee	L	2 049	Riigi reservmaa piiriettepanek AT1209120014	−2049	–	
2	Tööstuse tn 6	T95/Ä5	4 216	Riigi reservmaa piiriettepanek AT1209120014	−4126	–	
3	Tööstuse tn 4	T95/Ä5	4 071	Riigi reservmaa piiriettepanek AT1209120014 69701:004:0220	−4033	–	
4	Tööstuse tn 2	T95/Ä5	5 312	Riigi reservmaa piiriettepanek AT1209120014 69701:004:0220	−4983	–	
5	Tööstuse tänav	L	3 412	Riigi reservmaa piiriettepanek AT1209120014 69701:004:0220	−287	–	
6	Tööstuse alajaam	T	109	69701:004:0220	−109	J	
7	Tehnika tn 16	T95/Ä5	2 551	69701:004:0220	−2551	J	
8	Tehnika tn 3	T95/Ä5	5 287	Riigi reservmaa piiriettepanek AT1209120014	−5287	–	
9	Soojuse tn 1	T95/Ä5	5 807	Riigi reservmaa piiriettepanek AT1209120014 69701:004:0163	−1290	–	
10	Soojuse tn 3	V	848	69701:004:1030 69701:004:0163	−4517 −53	T	
3a	–	T95/Ä5	4 033	Riigi reservmaa piiriettepanek AT1209120014	–	–	
3b	–	T95/Ä5	38	69701:004:0220	–	J	
4a	–	T95/Ä5	4 983	Riigi reservmaa piiriettepanek AT1209120014	–	–	
4b	–	T95/Ä5	329	69701:004:0220	–	J	
5a	–	L	297	Riigi reservmaa piiriettepanek AT1209120014	–	–	
5b	–	L	3 115	69701:004:0220	–	J	
9a	–	T95/Ä5	1 290	Riigi reservmaa piiriettepanek AT1209120014	–	T	
9b	–	T95/Ä5	4 517	69701:004:0163	–	T	
10a	–	V	53	69701:004:1030	–	T	
10b	–	V	795	69701:004:0163	–	T	
11a	–	L	1 220	69701:004:0220	–	J	Krunt suurus 1220 m² eraldatakse kinnistust 69701:004:0220 ja liidetakse perspektiivselt tänava maaga
12a	–	L	298	69701:004:0163	–	T	Krunt suurus 298 m² eraldatakse kinnistust 69701:004:0163 ja liidetakse perspektiivselt tänava maaga
13a	–	L	27	69701:004:1030	–	T	Krunt suurus 27 m² eraldatakse kinnistust 69701:004:1030 ja liidetakse perspektiivselt Soojuse tänavaga
PLANEERINGUALAST VÄLJAJÄÄVAD MAAÜKSUSED							
	Puhasti	J	28 160	69701:004:0220	−7340	J	Planeeringuga muudetakse Puhasti maaüksuse suurst. Puhasti maaüksuse algne suurus oli 3,55 ha

LEPPEMÄRGID

- KINNISTU PIIR
- PLANEERITAVA KRUNDI PIIR
- AJUTISE KRUNDI PIIR

RIIGI RESERVMAA PIIRIETTEPANEK AT1209120014

3 KRUNDI POSITSIOONI NUMBER

T 100
2097 KRUNDI SIHTOTSTARVE %
DETAILPLANEERINGU LIIKIDES
KRUNDI PIND M²

A AJUTISE KRUNDI POSITSIOONI NUMBER

T 95/Ä5
938 KRUNDI SIHTOTSTARVE %
DETAILPLANEERINGU LIIKIDES
KRUNDI PIND M²

LT - Tee ja tänava maa
T - Tootmismaa
Ä - Ärimaa
OE - Elektrienergia tootmise ja jaotamise ehitiste maa
VT - Tehisveekogu maa

Planeering					
Rõuge vallas Handimiku külas ja Rõuge alevikus Rõuge tööstusala detailplaneering					
Joonise nimetus					
Krundijaotuse skeem					
Projekteerija	Ramboll Eesti AS Laki 34 12915 TALLINN EESTI Tel. +372 664 5808 info@ramboll.ee	Tellijä	Rõuge Vallavalitsus Õobikuoru 4 Rõuge 66201 VÕRUMAA EESTI Tel. +372 785 9312 vald@range.ee	Huvitatud isik	Võru Maavalitsus Juri 12 65620 VÕRU EESTI Tel. +372 786 8301 info@vora.maavalitsus.ee
Projekti juht	Kertu Arumetsa	Staadium	Möötkava	Projekti nr	2013_0197
Planeerija	Eneli Niinepuu	Kuupäev	22.05.2014	Joonise nr	6_6
		DP		Skeem	