


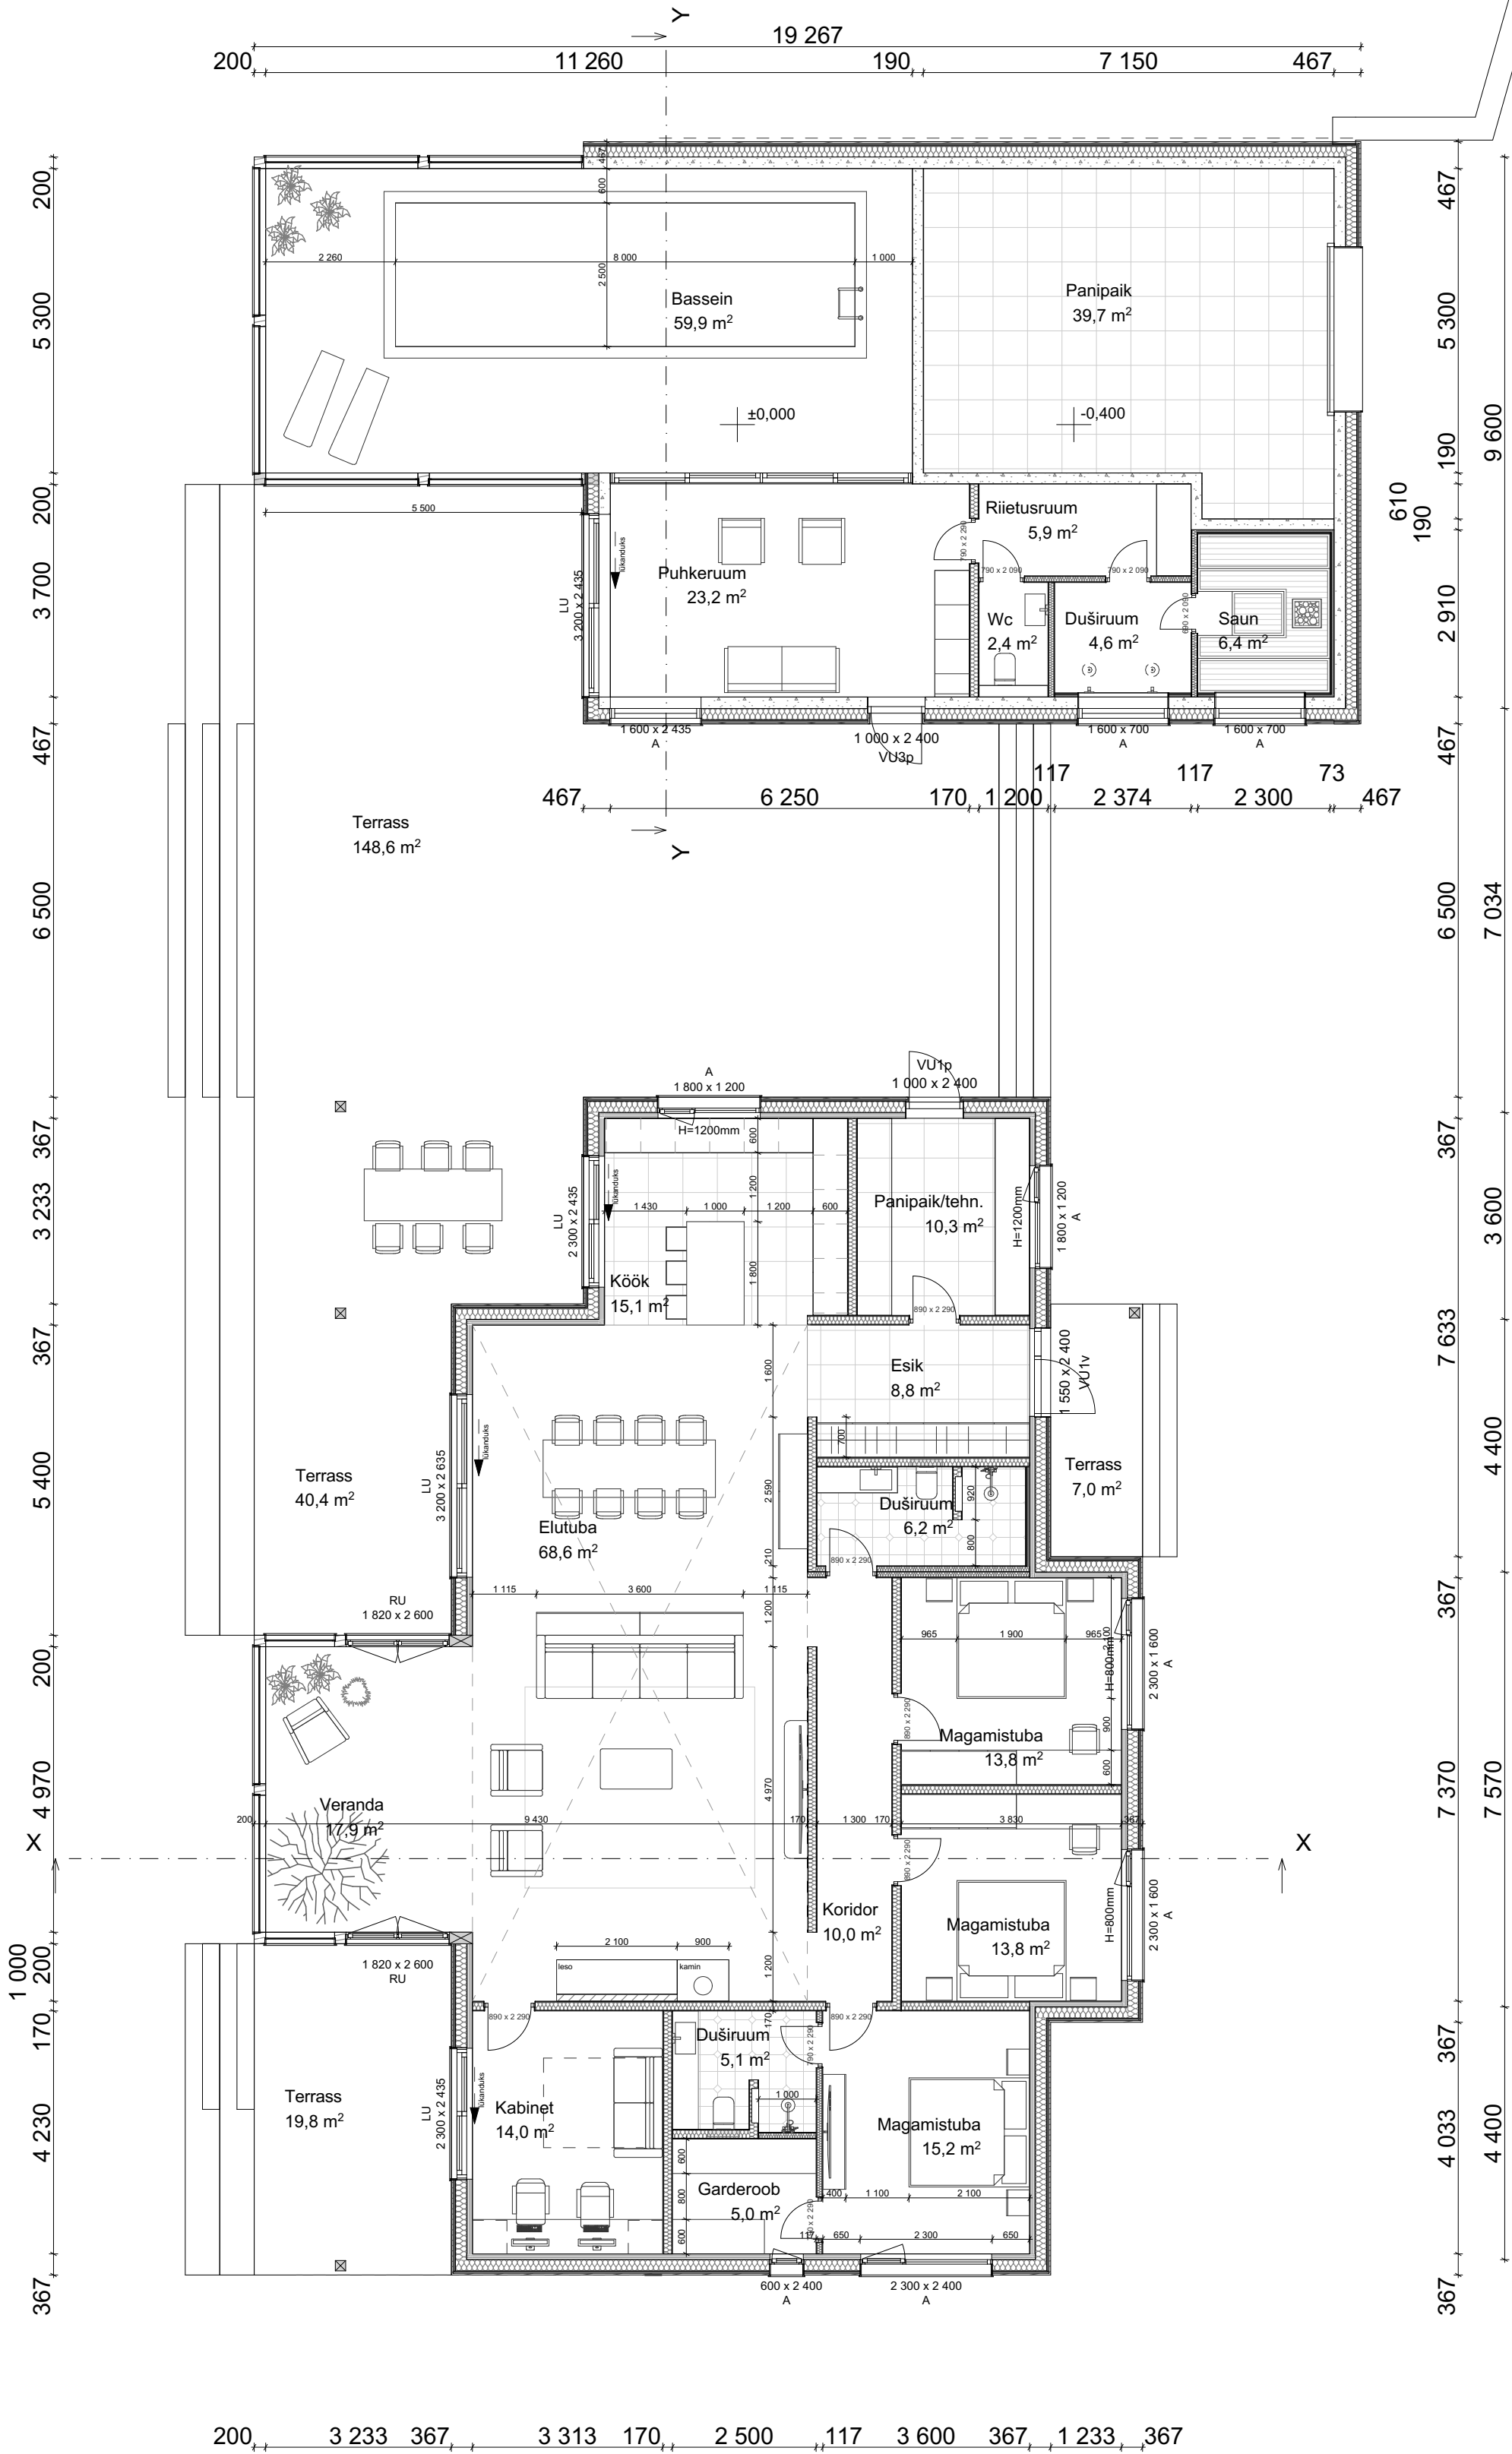

RUUMIDE SPETSIFIKATSIOON


Ruumi nimetus	m²
Panipaik	39,7
Puhkeruum	23,2
Bassein	59,9
Riietusruum	5,9
Wc	2,4
Duširuum	4,6
Saun	6,4
1. korrus kokku	142,1m²

RUUMIDE SPETSIFIKATSIOON


Ruumi nimetus	m²
Panipaik/tehnoruum	10,3
Esik	8,8
Köök	15,1
Elutuba	68,6
Koridor	10,0
Duširuum	6,2
Magamistuba	13,8
Magamistuba	13,8
Magamistuba	15,2
Duširuum	5,1
Garderoob	5,0
Kabinet	14,0
Veranda	17,9
1. korrus kokku	203,8m²

	Finnlog OÜ Järvevana tee 9, 11314 Tallinn tel. 6225 845 info@finnlog.ee	Elamu ja abihoone Haanja Ringtee 5, Haanja küla, Rõuge vald, Võru maakond		Kuupäev 28.10 2025
	Tellija	Jaagumäe Agro OÜ	Joonise nimetus	Mõõtkava 1:100
	Arhitekt	Liis Sagadi	Hoonete põhiplaanid	Töö nr 280725
				Staadium Eskiis
				Projekti osa ARH
Joonise tunnus			Joonise nr. A.01	


VAADE IDAST

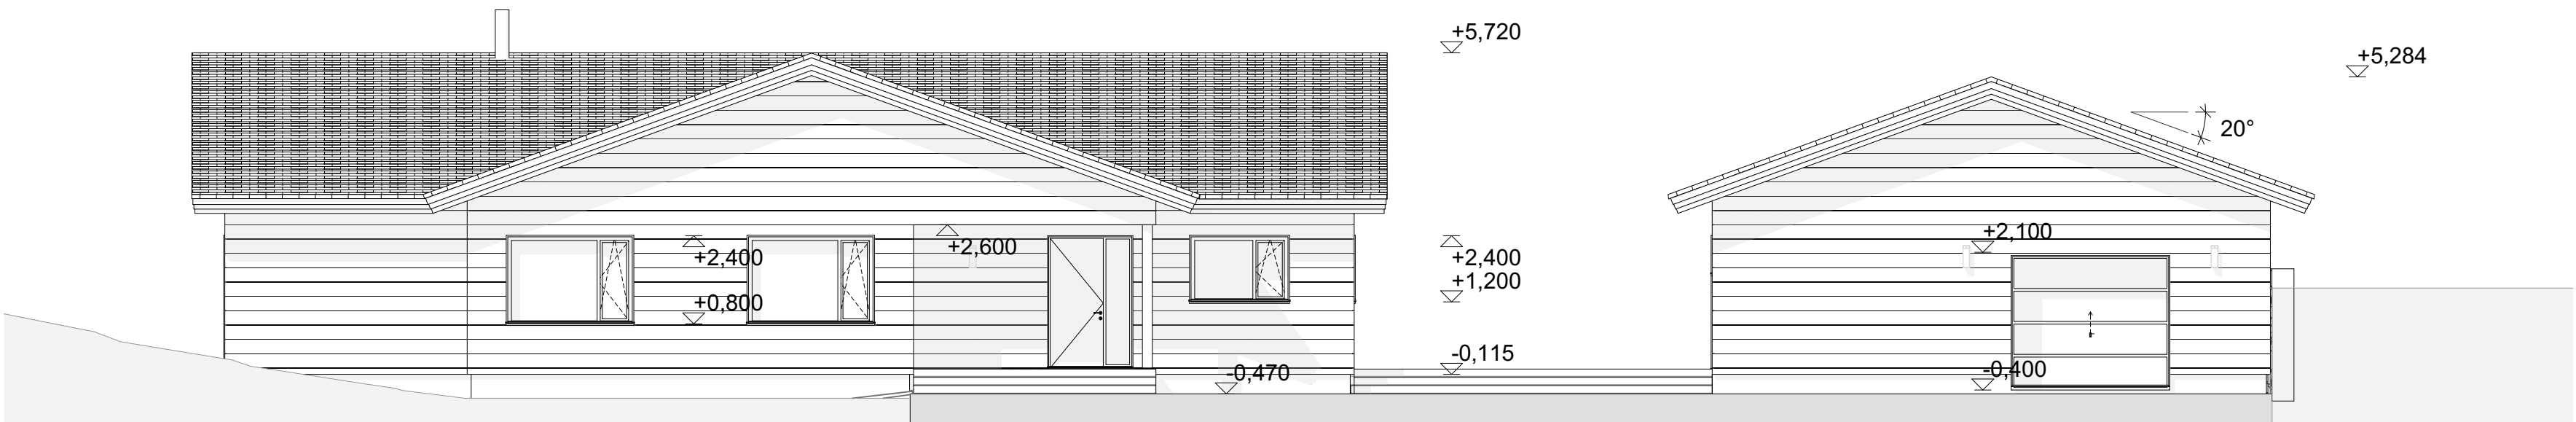


VAADE LÄÄNEST

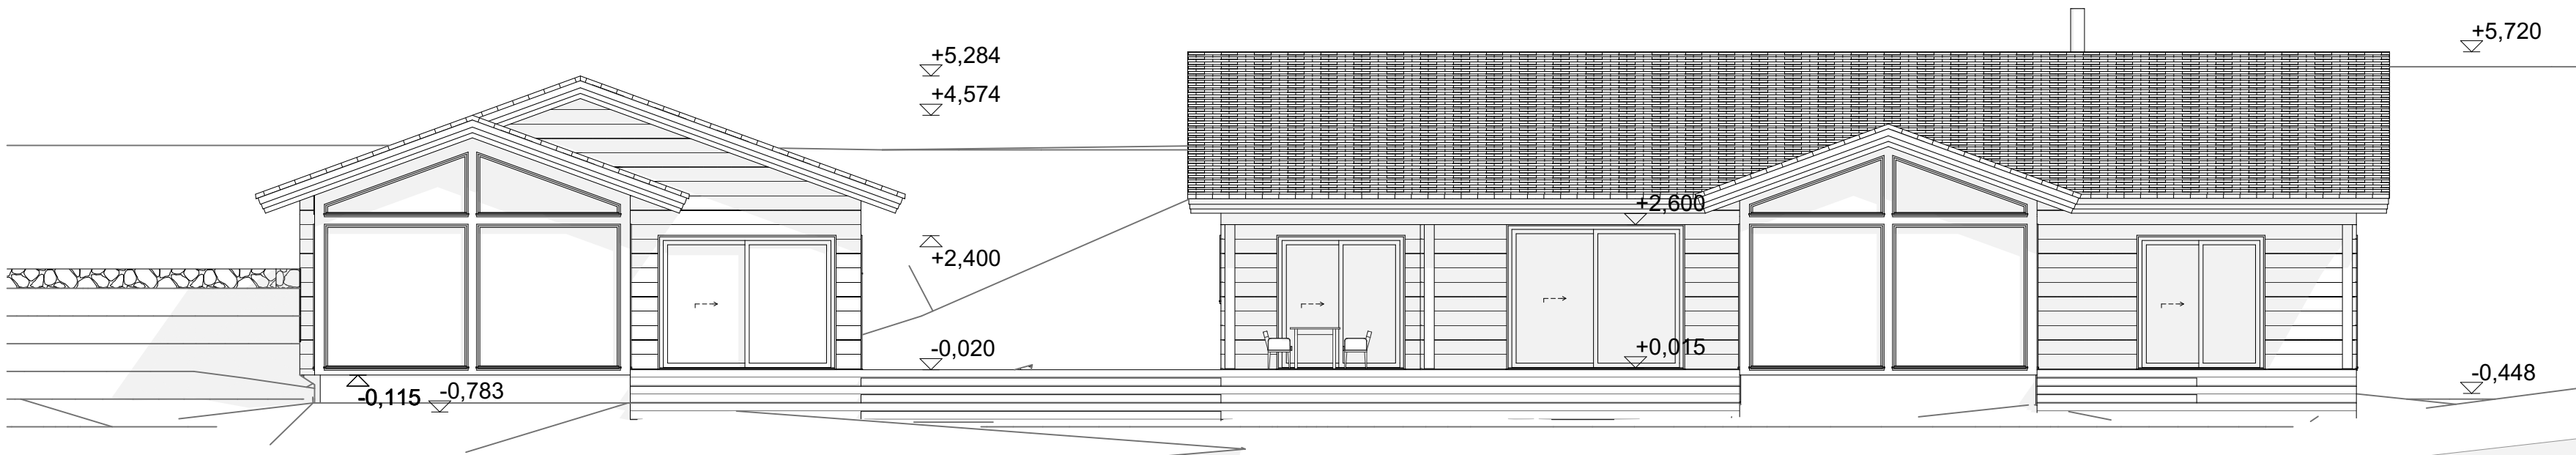

VAADE LÕUNAST
ELAMU

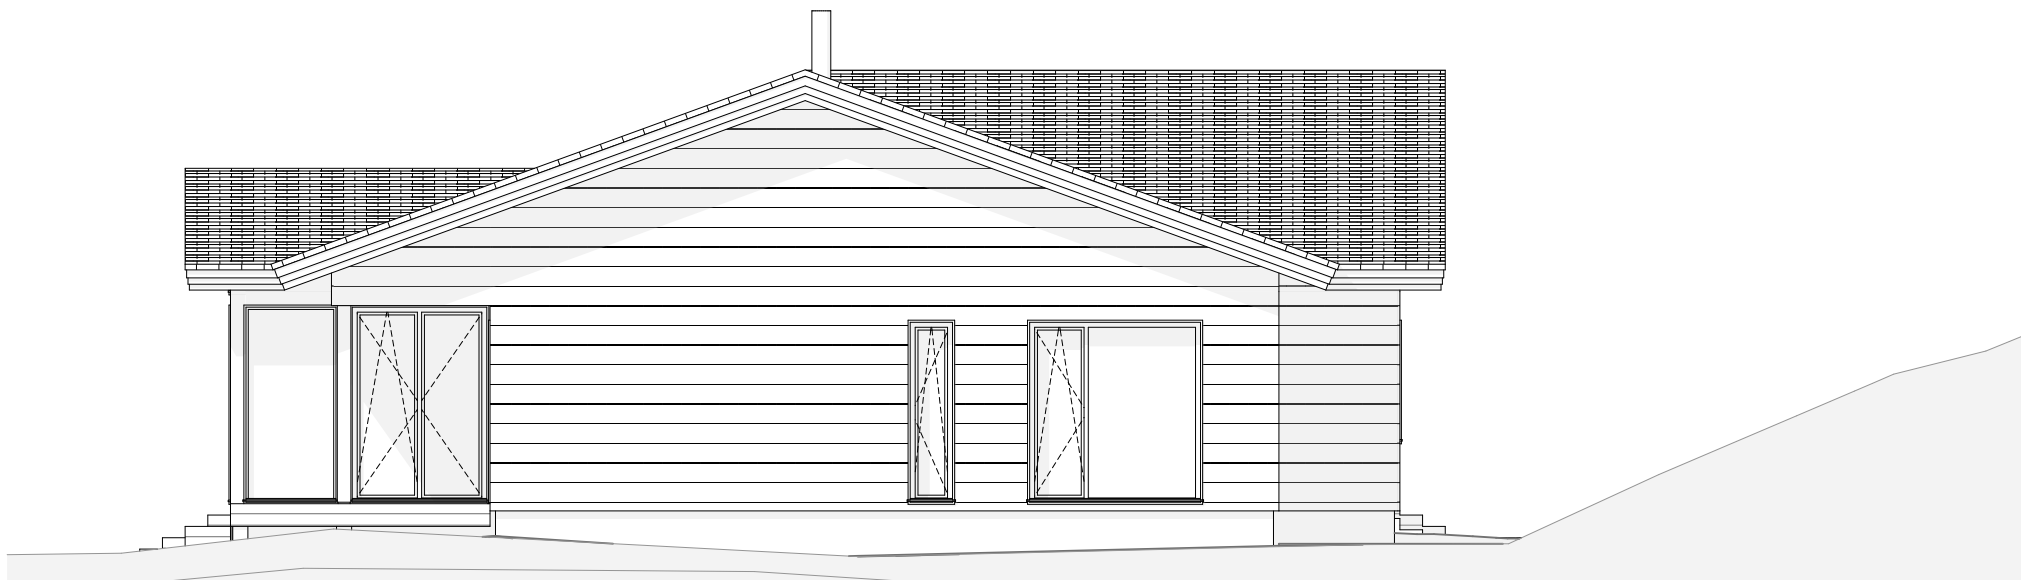


VAADE LÕUNAST
ABIHOONE

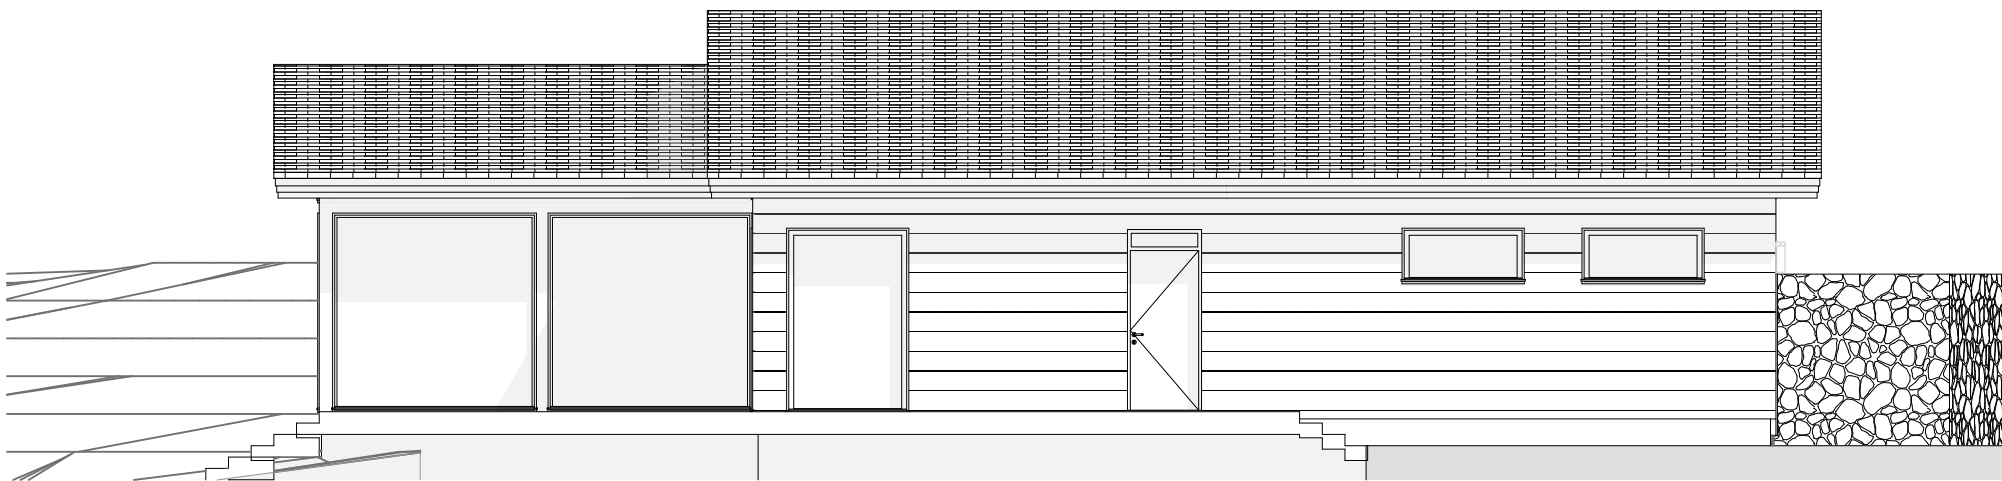


	Finnlog OÜ Järvevana tee 9, 11314 Tallinn tel. 6225 845 info@finnlog.ee		Elamu ja abihoone Haanja Ringtee 5, Haanja küla, Rõuge vald, Võru maakond		Kuupäev 28.10 2025
	Tellija	Jaagumäe Agro OÜ	Joonise nimetus Vaated		Mõõtkava 1:100
	Arhitekt	Liis Sagadi			Töö nr 280725
					Staadium Eskiis
					Projekti osa ARH
Joonise tunnus		Joonise nr. A.02			

VAADE PÕHJAST
ELAMU

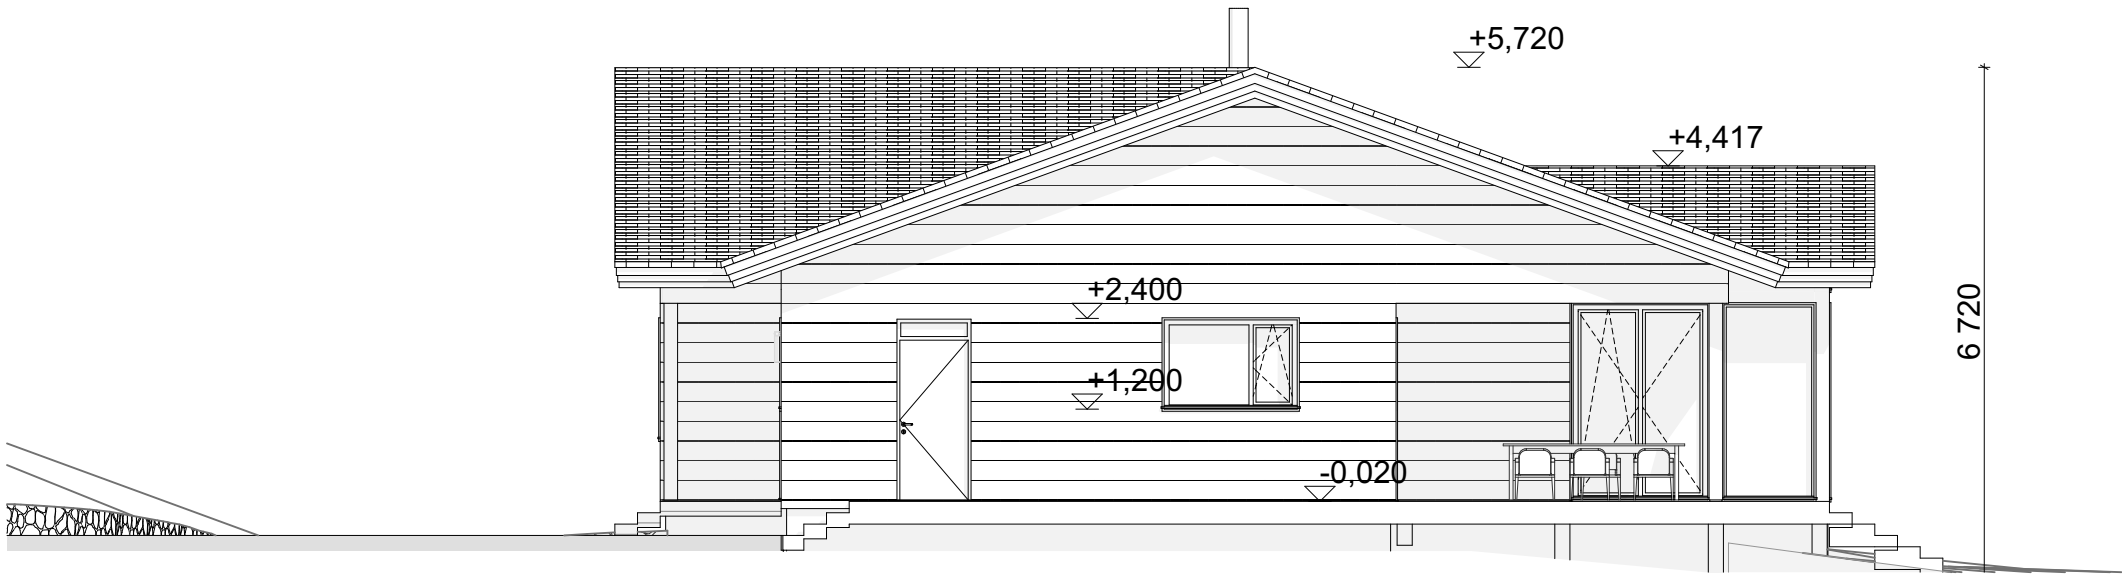


VAADE PÕHJAST
ABIHOONE

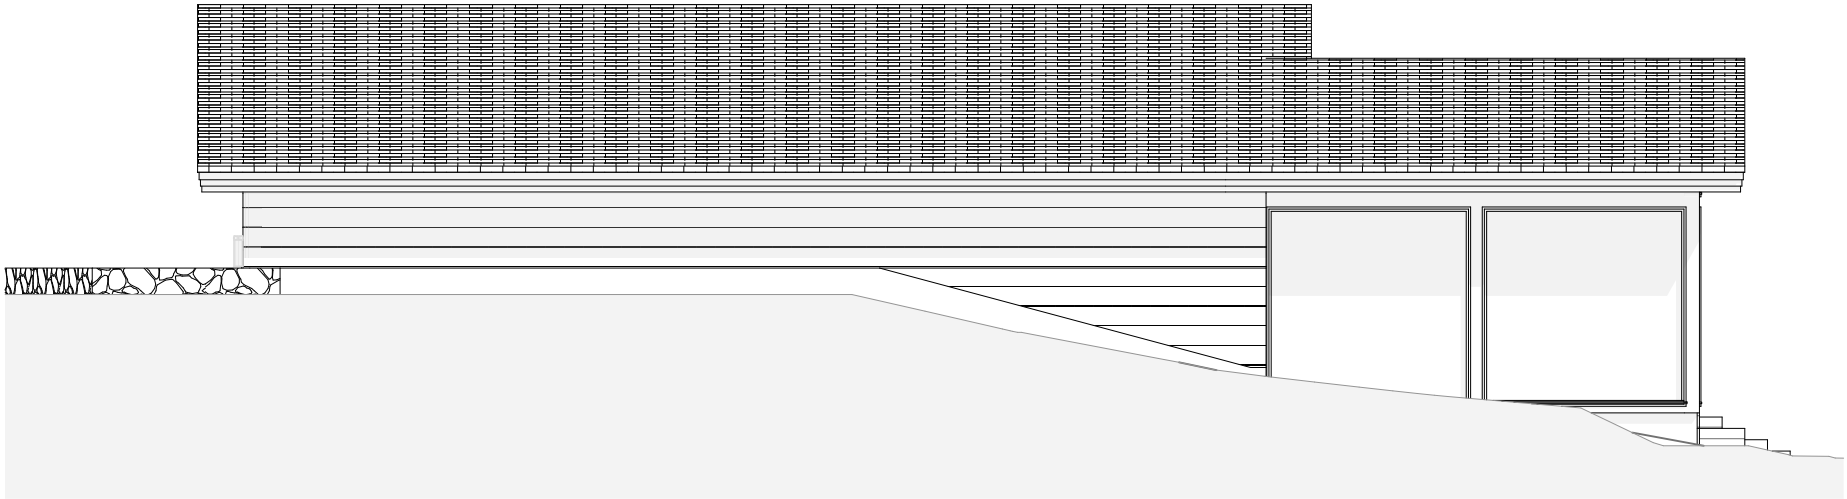


	Finnlog OÜ Järvevana tee 9, 11314 Tallinn tel. 6225 845 info@finnlog.ee		Elamu ja abihoone Haanja Ringtee 5, Haanja küla, Rõuge vald, Võru maakond	Kuupäev 28.10 2025
				Mõõtkava 1:100
	Jaagumäe Agro OÜ			Töö nr 280725
	Liis Sagadi			Stadium Eskiis
Tellija			Vaated	Projekti osa ARH
Arhitekt				Joonise nr. A.03
Joonise tunnus				

ELAMU LÕIGE X-X

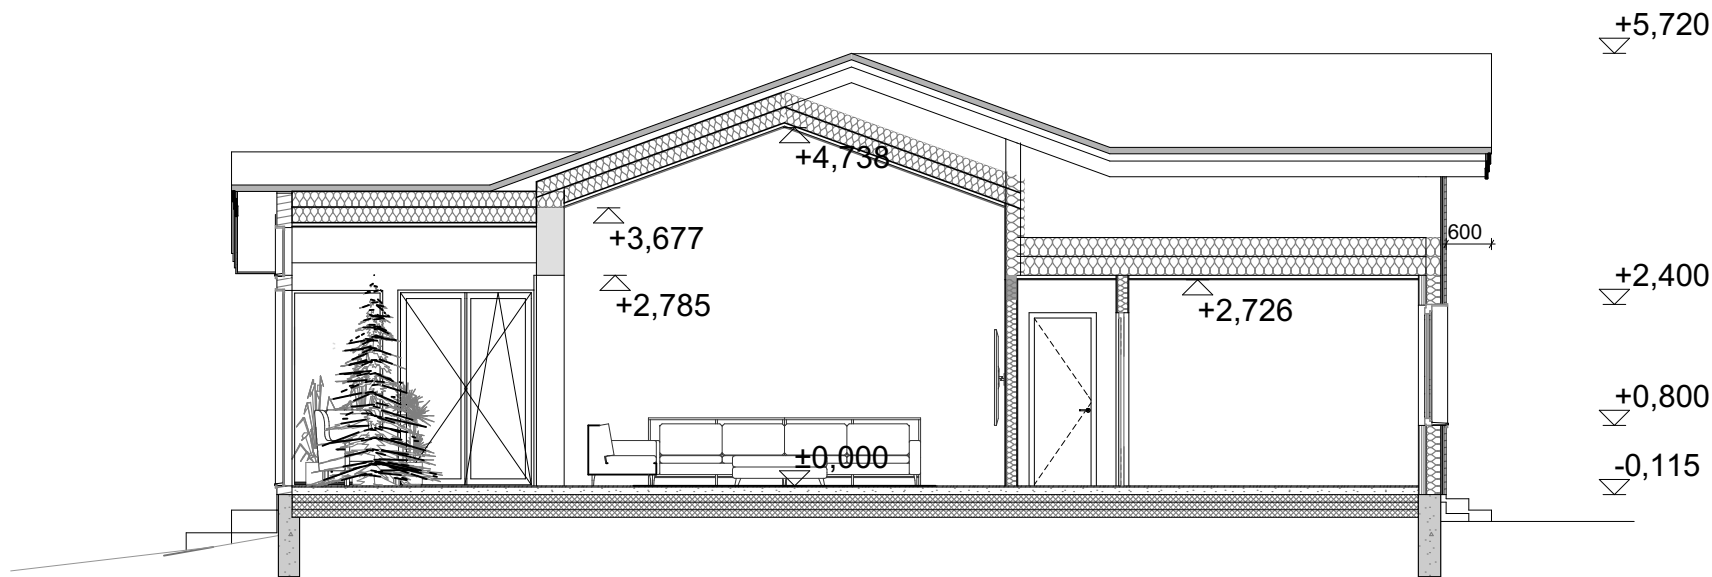

ABIHOONE LÕIGE Y-Y

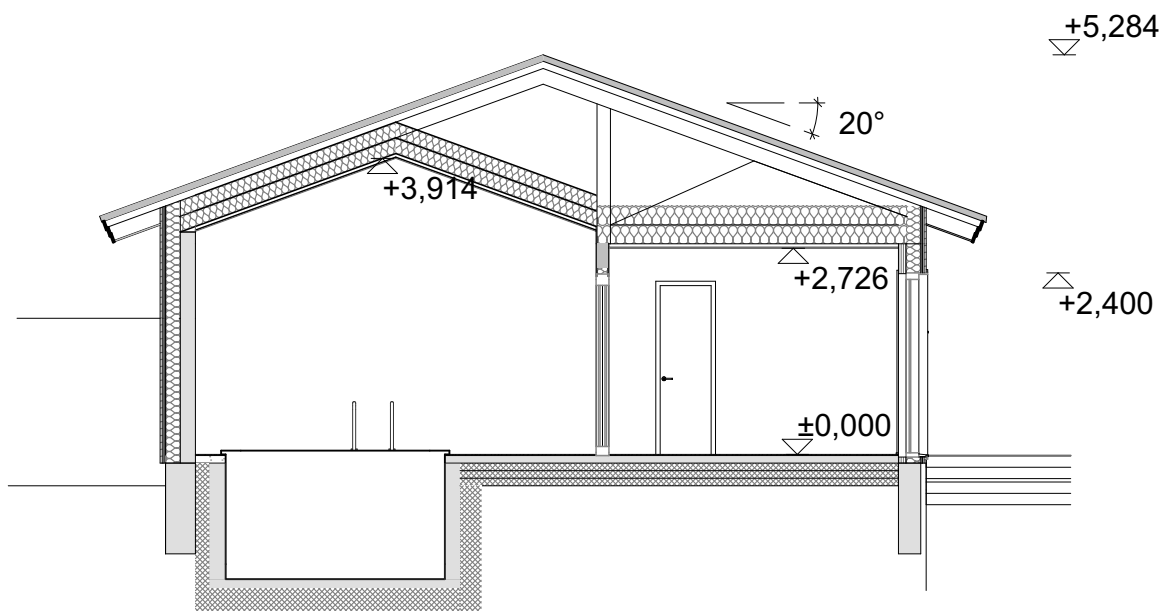

	Finnlog OÜ Järvevana tee 9, 11314 Tallinn tel. 6225 845 info@finnlog.ee	Elamu ja abihoone Haanja Ringtee 5, Haanja küla, Rõuge vald, Võru maakond	Kuupäev 28.10 2025	
			Mõõtkava 1:100	
	Tellija		Jaagumäe Agro OÜ	Töö nr 280725
	Arhitekt		Liis Sagadi	Stadium Eskiis
				Projekti osa ARH
Joonise tunnus			Joonise nr. A.04	

