




X-GIS2. Maa- ja Ruumiamet. Koik õigused kaitstud.

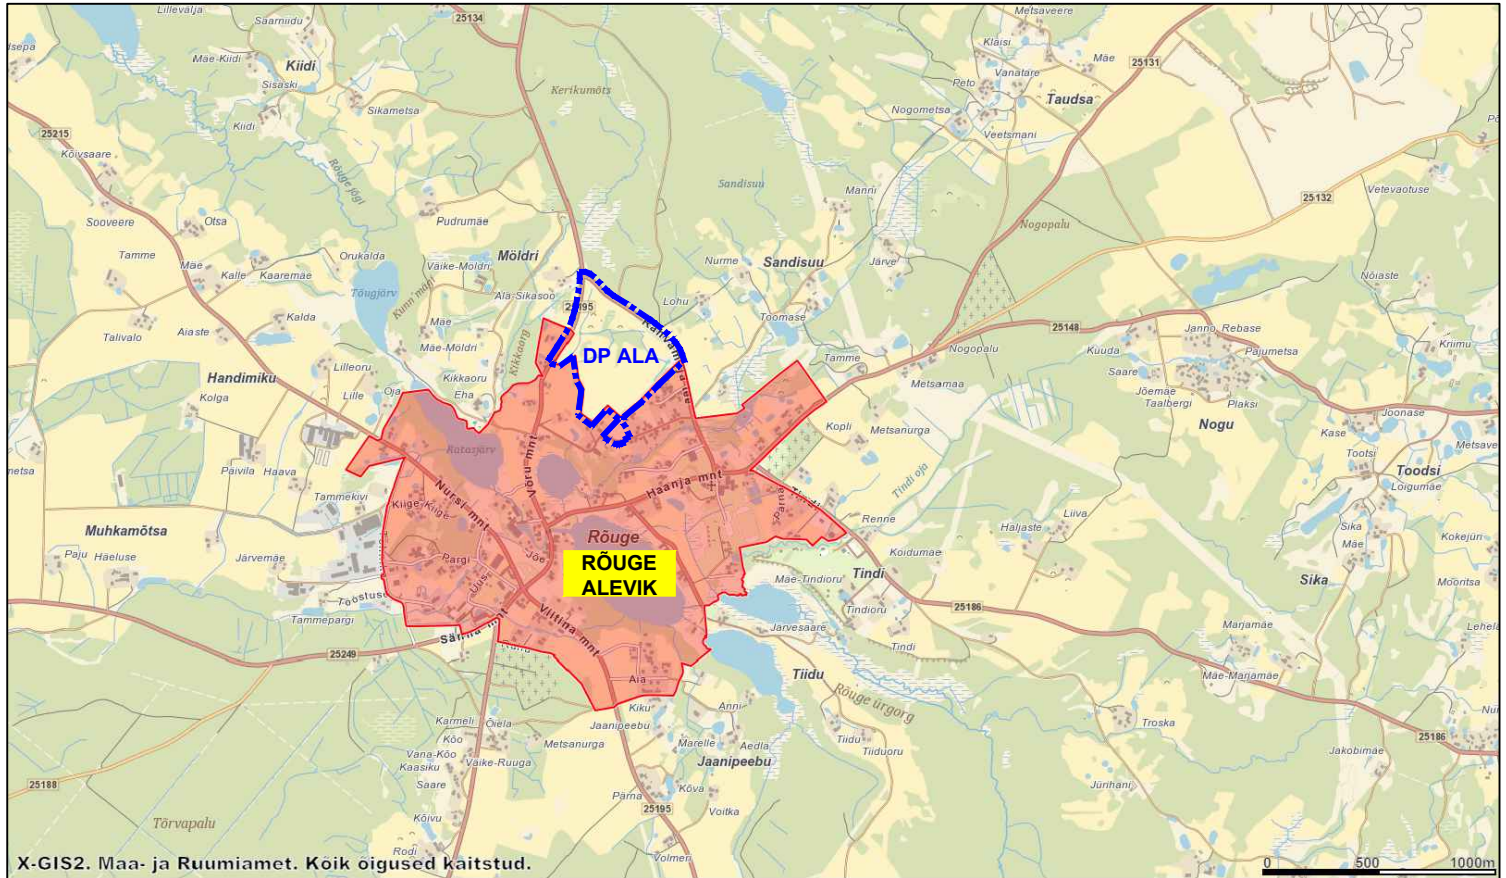

X-GIS2. Maa- ja Ruumiamet. Koik õigused kaitstud.

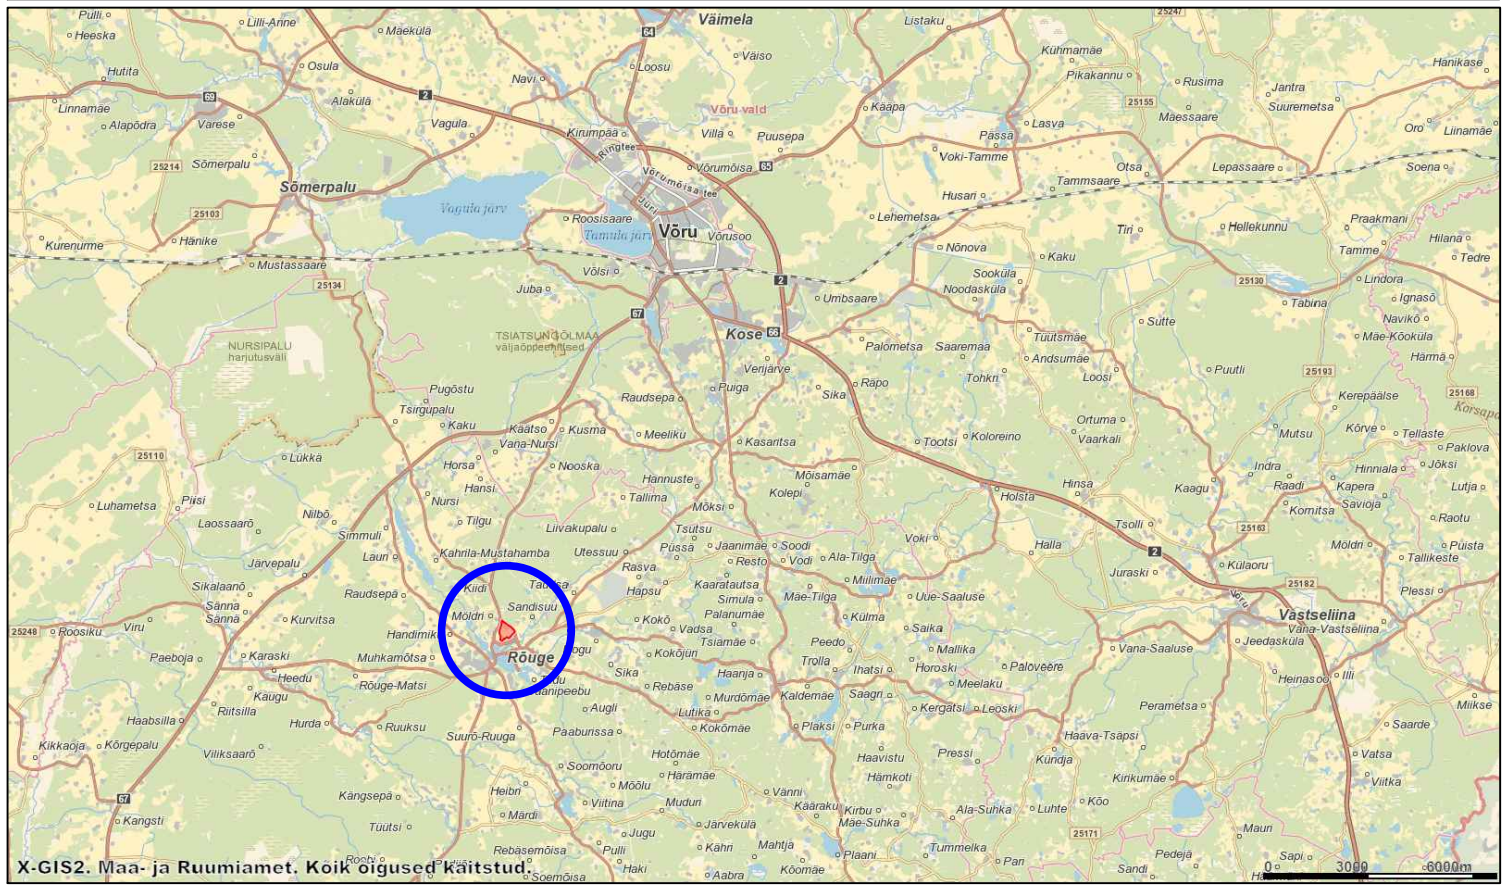

X-GIS2. Maa- ja Ruumiamet. Koik õigused kaitstud.

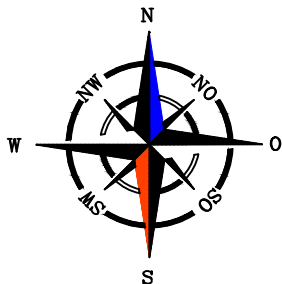

JV-DP-01-2025			
KOOSTAJA	NIMI	ALLKIRI	KUUP
Tellija	Rõuge Vallavalitsus		12.11.2025
Koostas	Jaan Vene		12.11.2025
Arhitekt	Diana Vene		12.11.2025

RÕUGE KIRIKUMAA JA PIHLAKA
KATASTRÜKSUSE DETAILPLANEERING
Rõuge kirikumaa, Pihlaka, Mõldri küla, Rõuge vald, Võru maakond

DETAILPLANEERING

ASENDISKEEM

STAAD	LEHT	MÕÖT
DP	AS-4-01	

Jaan Vene Projektbüroo OÜ
MTR.nr. EEP002286, kutsetunnistus 173904, 158868
Haavaniidu, Haanja küla, Rõuge vald 65101, Võrumaa
Tel. +372 5176263
jaanvene.projekt@gmail.com