


| | | |
|------|----------|---------|
| FAIL | MOOTKAVA | FORMAAT |
| | | |

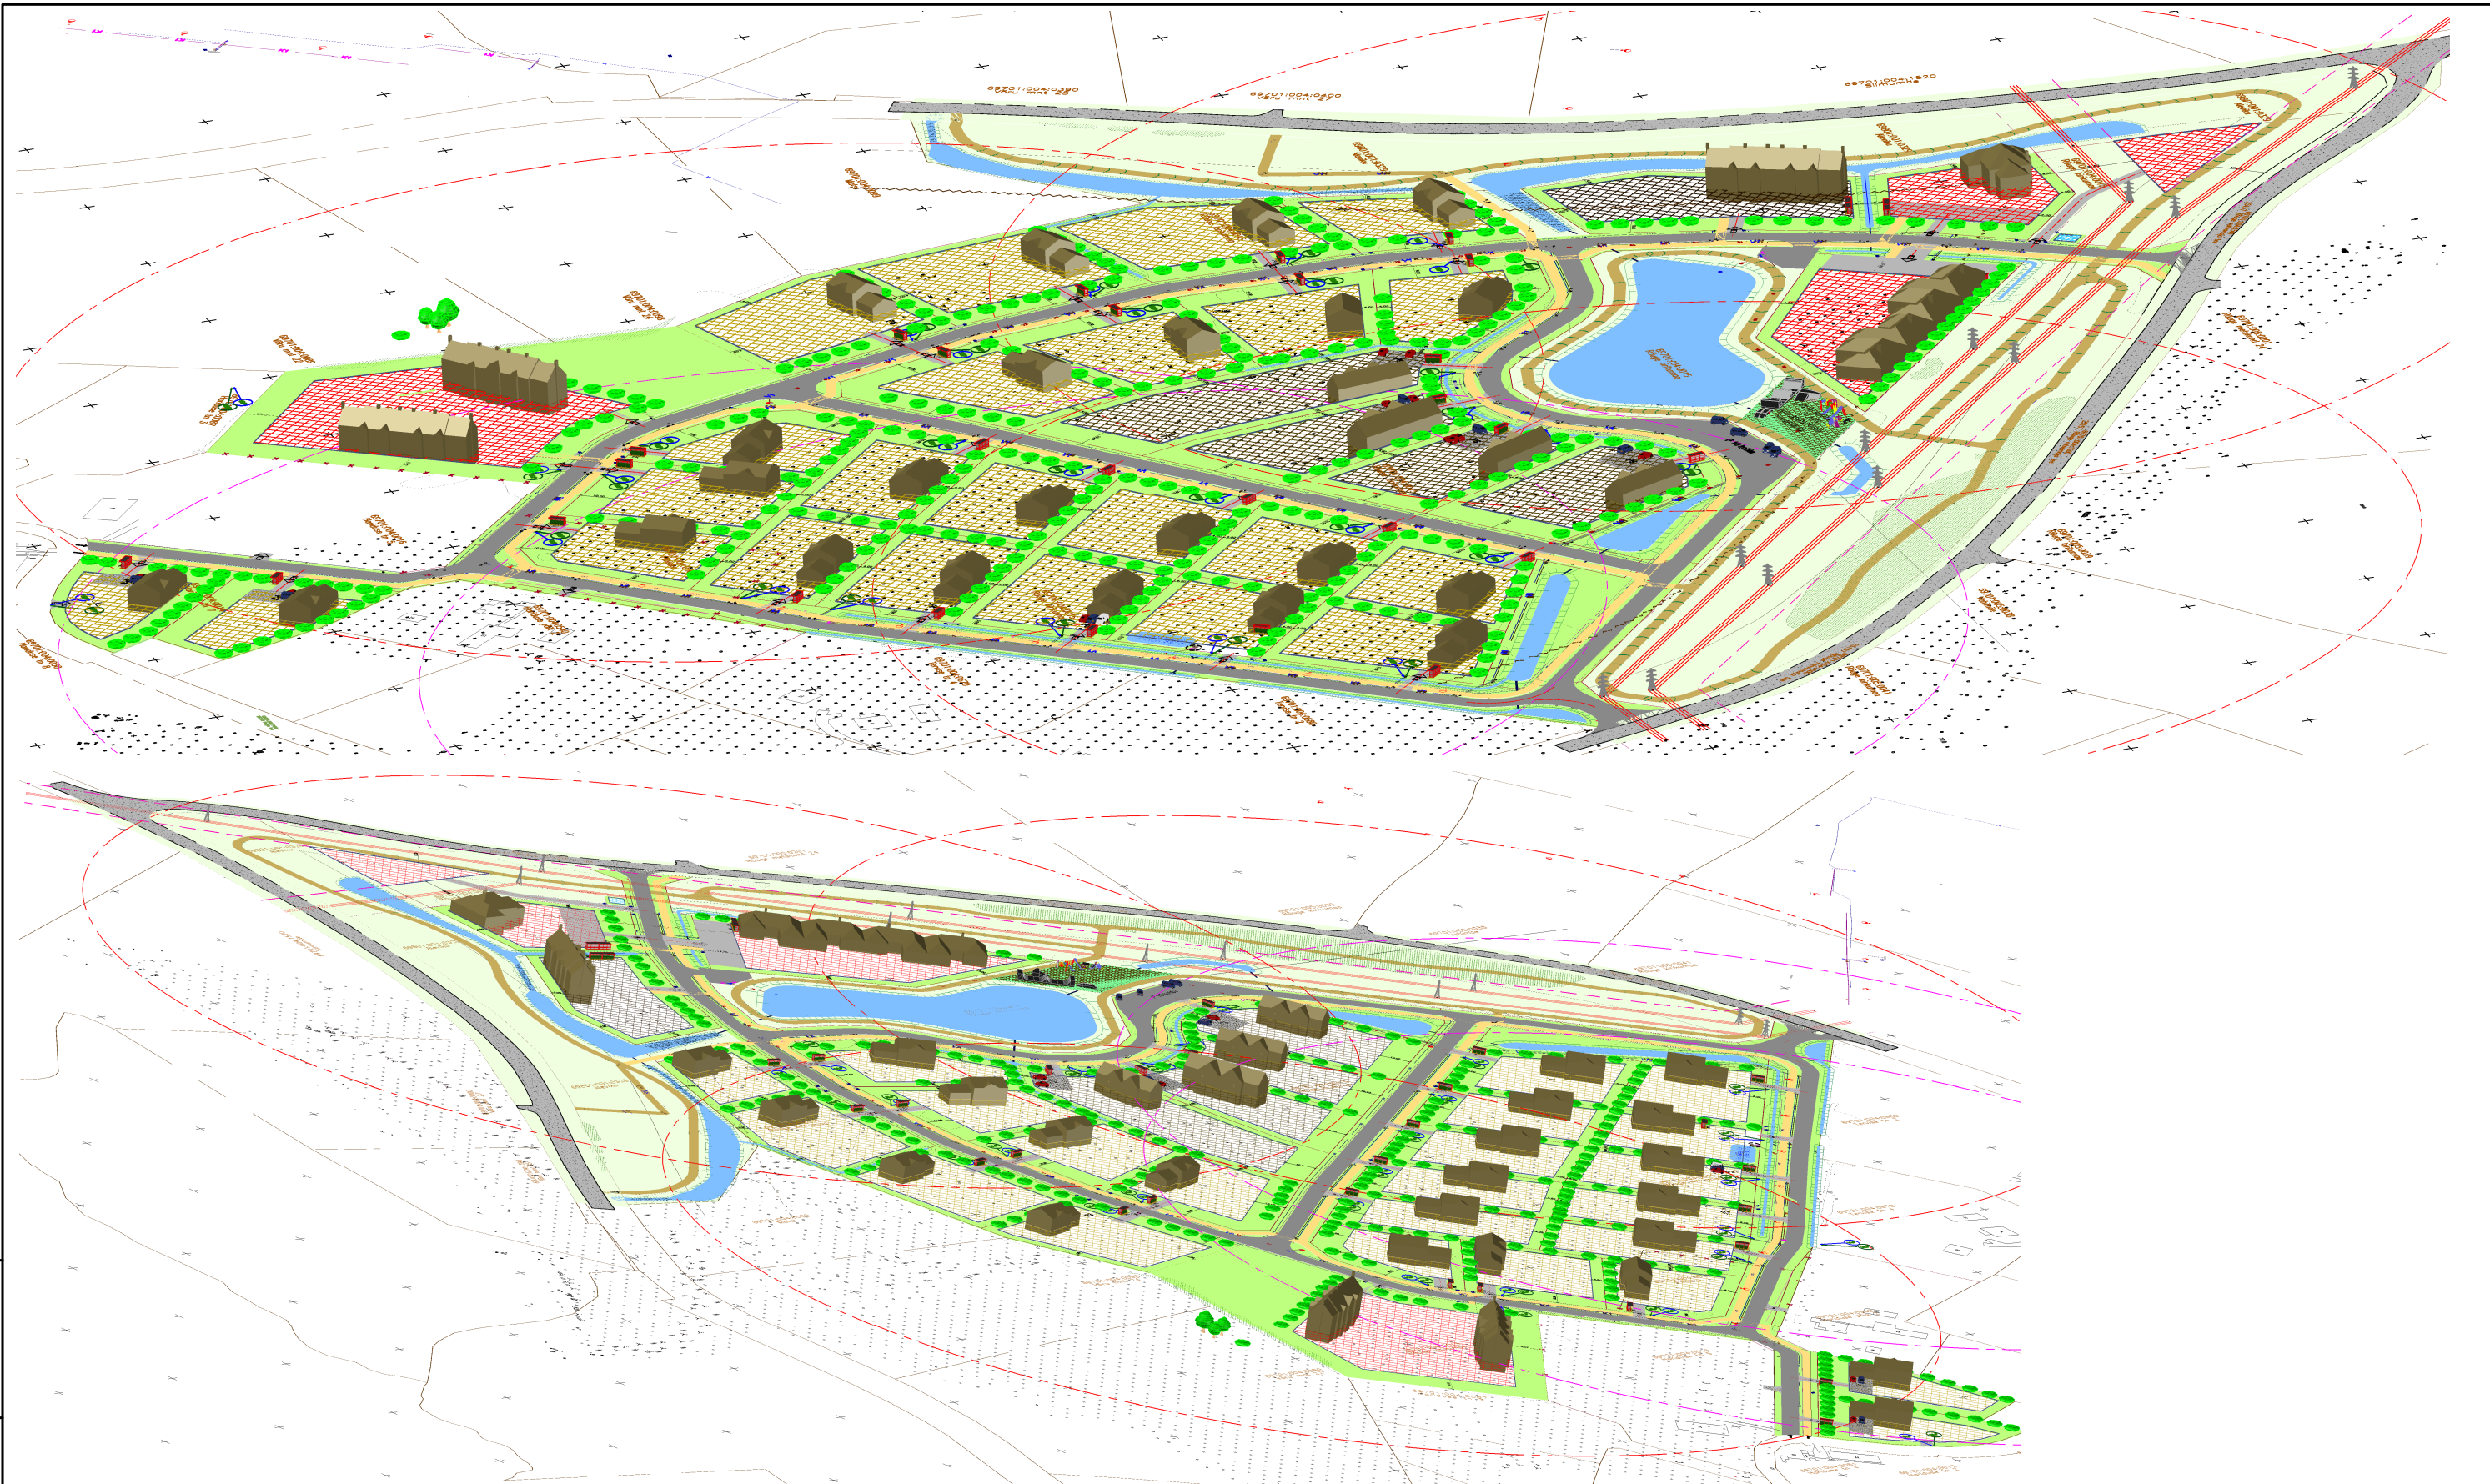

| JV-DP-01-2025 | | | | RÕUGE KIRIKUMAA JA PIHLAKA KATASTRIÜKSUSE DETAILPLANEERING | | |
|---------------|---------------------|---------|------------|---|---|---------|
| | | | | Rõuge kirikumaa, Pihlaka, Möldri küla, Rõuge vald, Võru maakond | | |
| KOOSTAJA | NIMI | ALLKIRI | KUUP | DETAILPLANEERING | STAAD | LEHT |
| Tellija | Rõuge Vallavalitsus | | 11.05.2025 | | | MOOT |
| Koostas | Jaan Vene | | 11.05.2025 | | DP | AS-4-06 |
| Arhitekt | Diana Vene | | 11.05.2025 | | | |
| | | | | PLANEERINGUALA PERSPEKTIIVVAATED | Jaan Vene Projektbüroo OÜ MTR.nr.EEP002286, kutsetunnistus 173904, 158868 Haavanidu, Haanja küla, Rõuge vald 65101, Vorumaa Tel.+372 5176263 jaanvene.projekt@gmail.com | |
| | | | | | | |