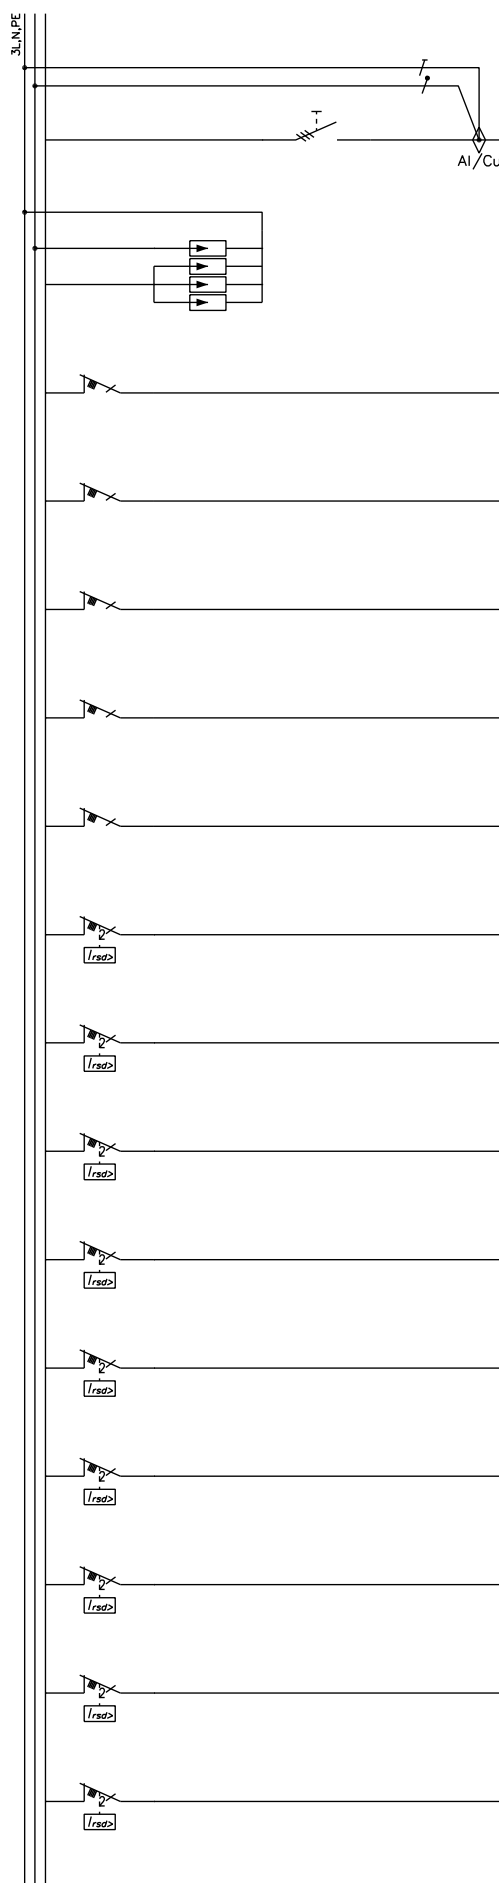
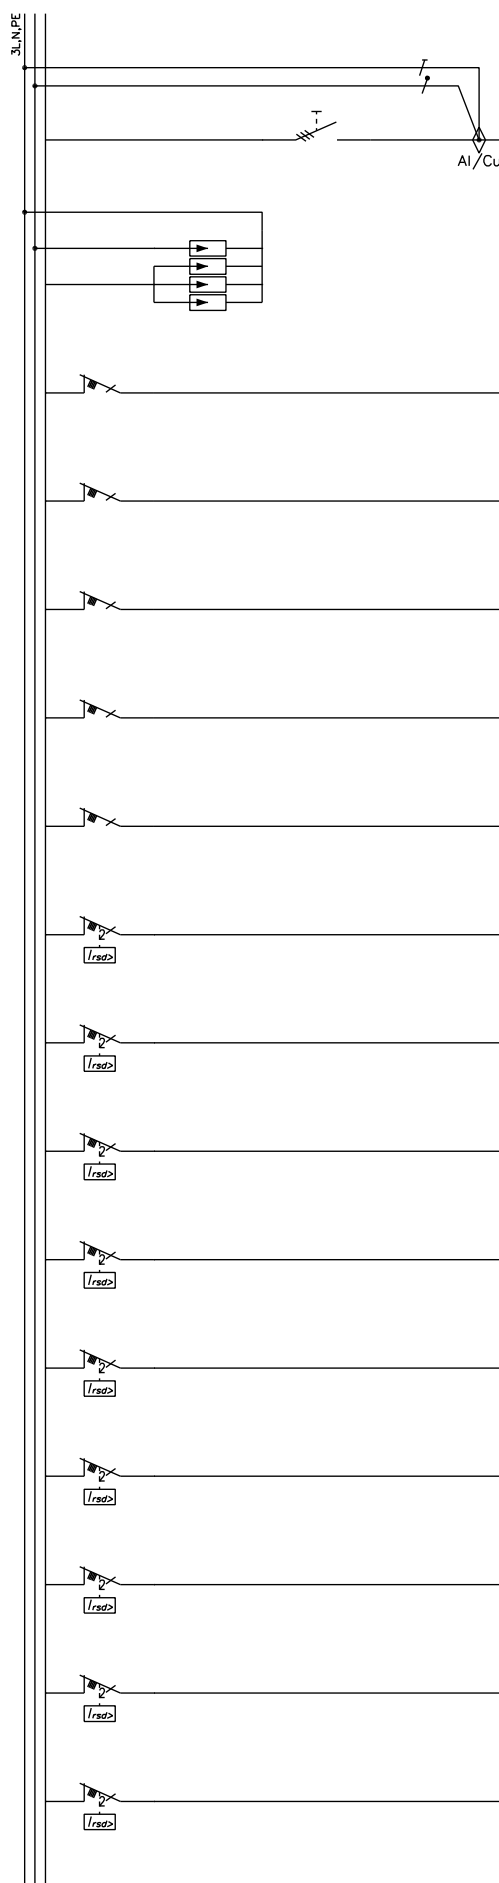


D Muudatus:		E Muudatus:		F Muudatus:		ELEKTROTEHNILINE INFORMATSIOON			
						1. NIMIPINGE/VOOL/SAGEDUS 400 V 40 A 50 Hz			
						2. LÜHISETALUVUS 6 kA			
						3. ARVUTATUD/INSTALLEERITUD VÕIMSUS/COSFII . 5 kW 9 kW 0,95 cosfii			
						4. JUHTIMISPINGE <input type="checkbox"/> JAH <input checked="" type="checkbox"/> EI PINGE ____ V VOOI ____ A			
						5. JUHISTIKUTÜÜP <input type="checkbox"/> L1,N <input type="checkbox"/> L1,N,PE <input type="checkbox"/> L1,L2,L3,N <input checked="" type="checkbox"/> L1,L2,L3,N,PE			
						EHITUSLIKUD ANDMED			
						1. KESKUSE TÜÜP <input type="checkbox"/> KAPP <input checked="" type="checkbox"/> KILP <input type="checkbox"/> KARP			
						2. PAIGALDUSVIIS <input type="checkbox"/> P.PEALNE <input checked="" type="checkbox"/> SÜVISTATUD KAITSEASTE IP20			
						3. KINNITUSVIIS <input type="checkbox"/> PÕRAND <input checked="" type="checkbox"/> SEIN			
						4. UKSE TÜÜP <input type="checkbox"/> LUKK <input checked="" type="checkbox"/> RIIV			
						5. PÕHJA EHITUSVIIS <input type="checkbox"/> AVATUD <input type="checkbox"/> TULEKINDEL			
						6. PINNAKATE <input type="checkbox"/> PULBER <input type="checkbox"/> TULEKINDEL			
						7. MÕÖDUD KÕRGUS: 600 LAIUS: 400 SÜGAVUS: 125			
						SEADMETE INFORMATSIOON			
						1. SEADMETE TÜÜP <input checked="" type="checkbox"/> K.KINDEL <input type="checkbox"/> LIIKUV <input type="checkbox"/> MUU			
						2. PAIGUTUSVIIS <input checked="" type="checkbox"/> MOODUL <input type="checkbox"/> TSENTRAAL			
						3. SIGNAALLAMBID <input type="checkbox"/> TORU <input type="checkbox"/> HÕÖG <input type="checkbox"/> LED			
						4. KONTROLLITUD <input checked="" type="checkbox"/> PAIGALDAJA POOLT <input checked="" type="checkbox"/> TOOTJA POOLT			
						KAABLID			
						1. TOITEKAABLID <input checked="" type="checkbox"/> ÜLALT <input type="checkbox"/> ALT			
						2. VÄLJUVAJAD JÕUKAABLID <input checked="" type="checkbox"/> ÜLALT <input checked="" type="checkbox"/> ALT <input type="checkbox"/> INSTRUM.			
						3. JUHTKAABLID <input type="checkbox"/> ÜLALT <input type="checkbox"/> ALT <input type="checkbox"/> INSTRUM.			
						TUNNUSSILT			
						1. TÄHISTUS <input checked="" type="checkbox"/> STANDARD <input type="checkbox"/> MUU			
						2. INSTRUM. NUMMERDUS <input type="checkbox"/> INKREMENTAAL <input checked="" type="checkbox"/> MOODUL <input type="checkbox"/> MUU			
						MÄRKUSED Keskus paigaldada olemasolevasse demonteeritava keskuse seina sündisse – vajadusel ava laiendada			
A Muudatus:		B Muudatus:		C Muudatus:		Projekteeris /18.03.2025 Ahela nr. PP Keskuse nr. EL-5-03 Töö nr. 2513682			
						Kontrollis 0.0ras Leht 1 / 3 Joonise nr. JK – TK			
						Kinnitas 0.0ras			
Düo Elara		Lepa 3, Võru linn Reg. nr.12481772 MTR.nr:TEL 002144 oras.ott@gmail.com		Misso teenusekeskus Tsiistre tee 3, Misso alevik, Rõuge vald, Võru maakond					

			11	12	13	14	15	16	17	18	19	20	21	22	23	24	25	26	27	28								
			Skeem							Grupi nr.	Tarbija nimetus			kW	In/lv	Kaabeldus												
Muudatus D	Muudatus E	Muudatus F															A											
																	B											
																		C										
																		D										
																			E									
																			F									
																			G									
																			H									
																			J									
																			K									
																			L									
																			M									
																				N								
																				O								
Muudatus A	Muudatus B:	Muudatus C:																										

			11	12	13	14	15	16	17	18	19	20	21	22	23	24	25	26	27	28			
			Skeem						Grupi nr.	Tarbija nimetus				kW	In/lv	Kaabeldus							
Muudatus D	Muudatus E	Muudatus F																				A	
																							B
																						D	
																						E	
																						F	
																						G	
																						H	
																						J	
																						K	
																						L	
																						M	
																						N	
																						O	
																						P	
																						R	
																						S	
																						T	
																						U	
																						V	
																						X	
																						Y	
																						Z	
																						1	
																						2	
												Misso teenusekeskus Tsiistre tee 3, Misso alevik, Rõuge vald, Võru maakond				Proj. /18.03.2025 PP		Ahela nr. PP		Keskuse nr. EL-5-03		Töö nr. 2513682	
												Kont. 0.0ras		Leht 3/3		Joonise nr.							
												Kinnit. 0.0ras				JK-TK							