


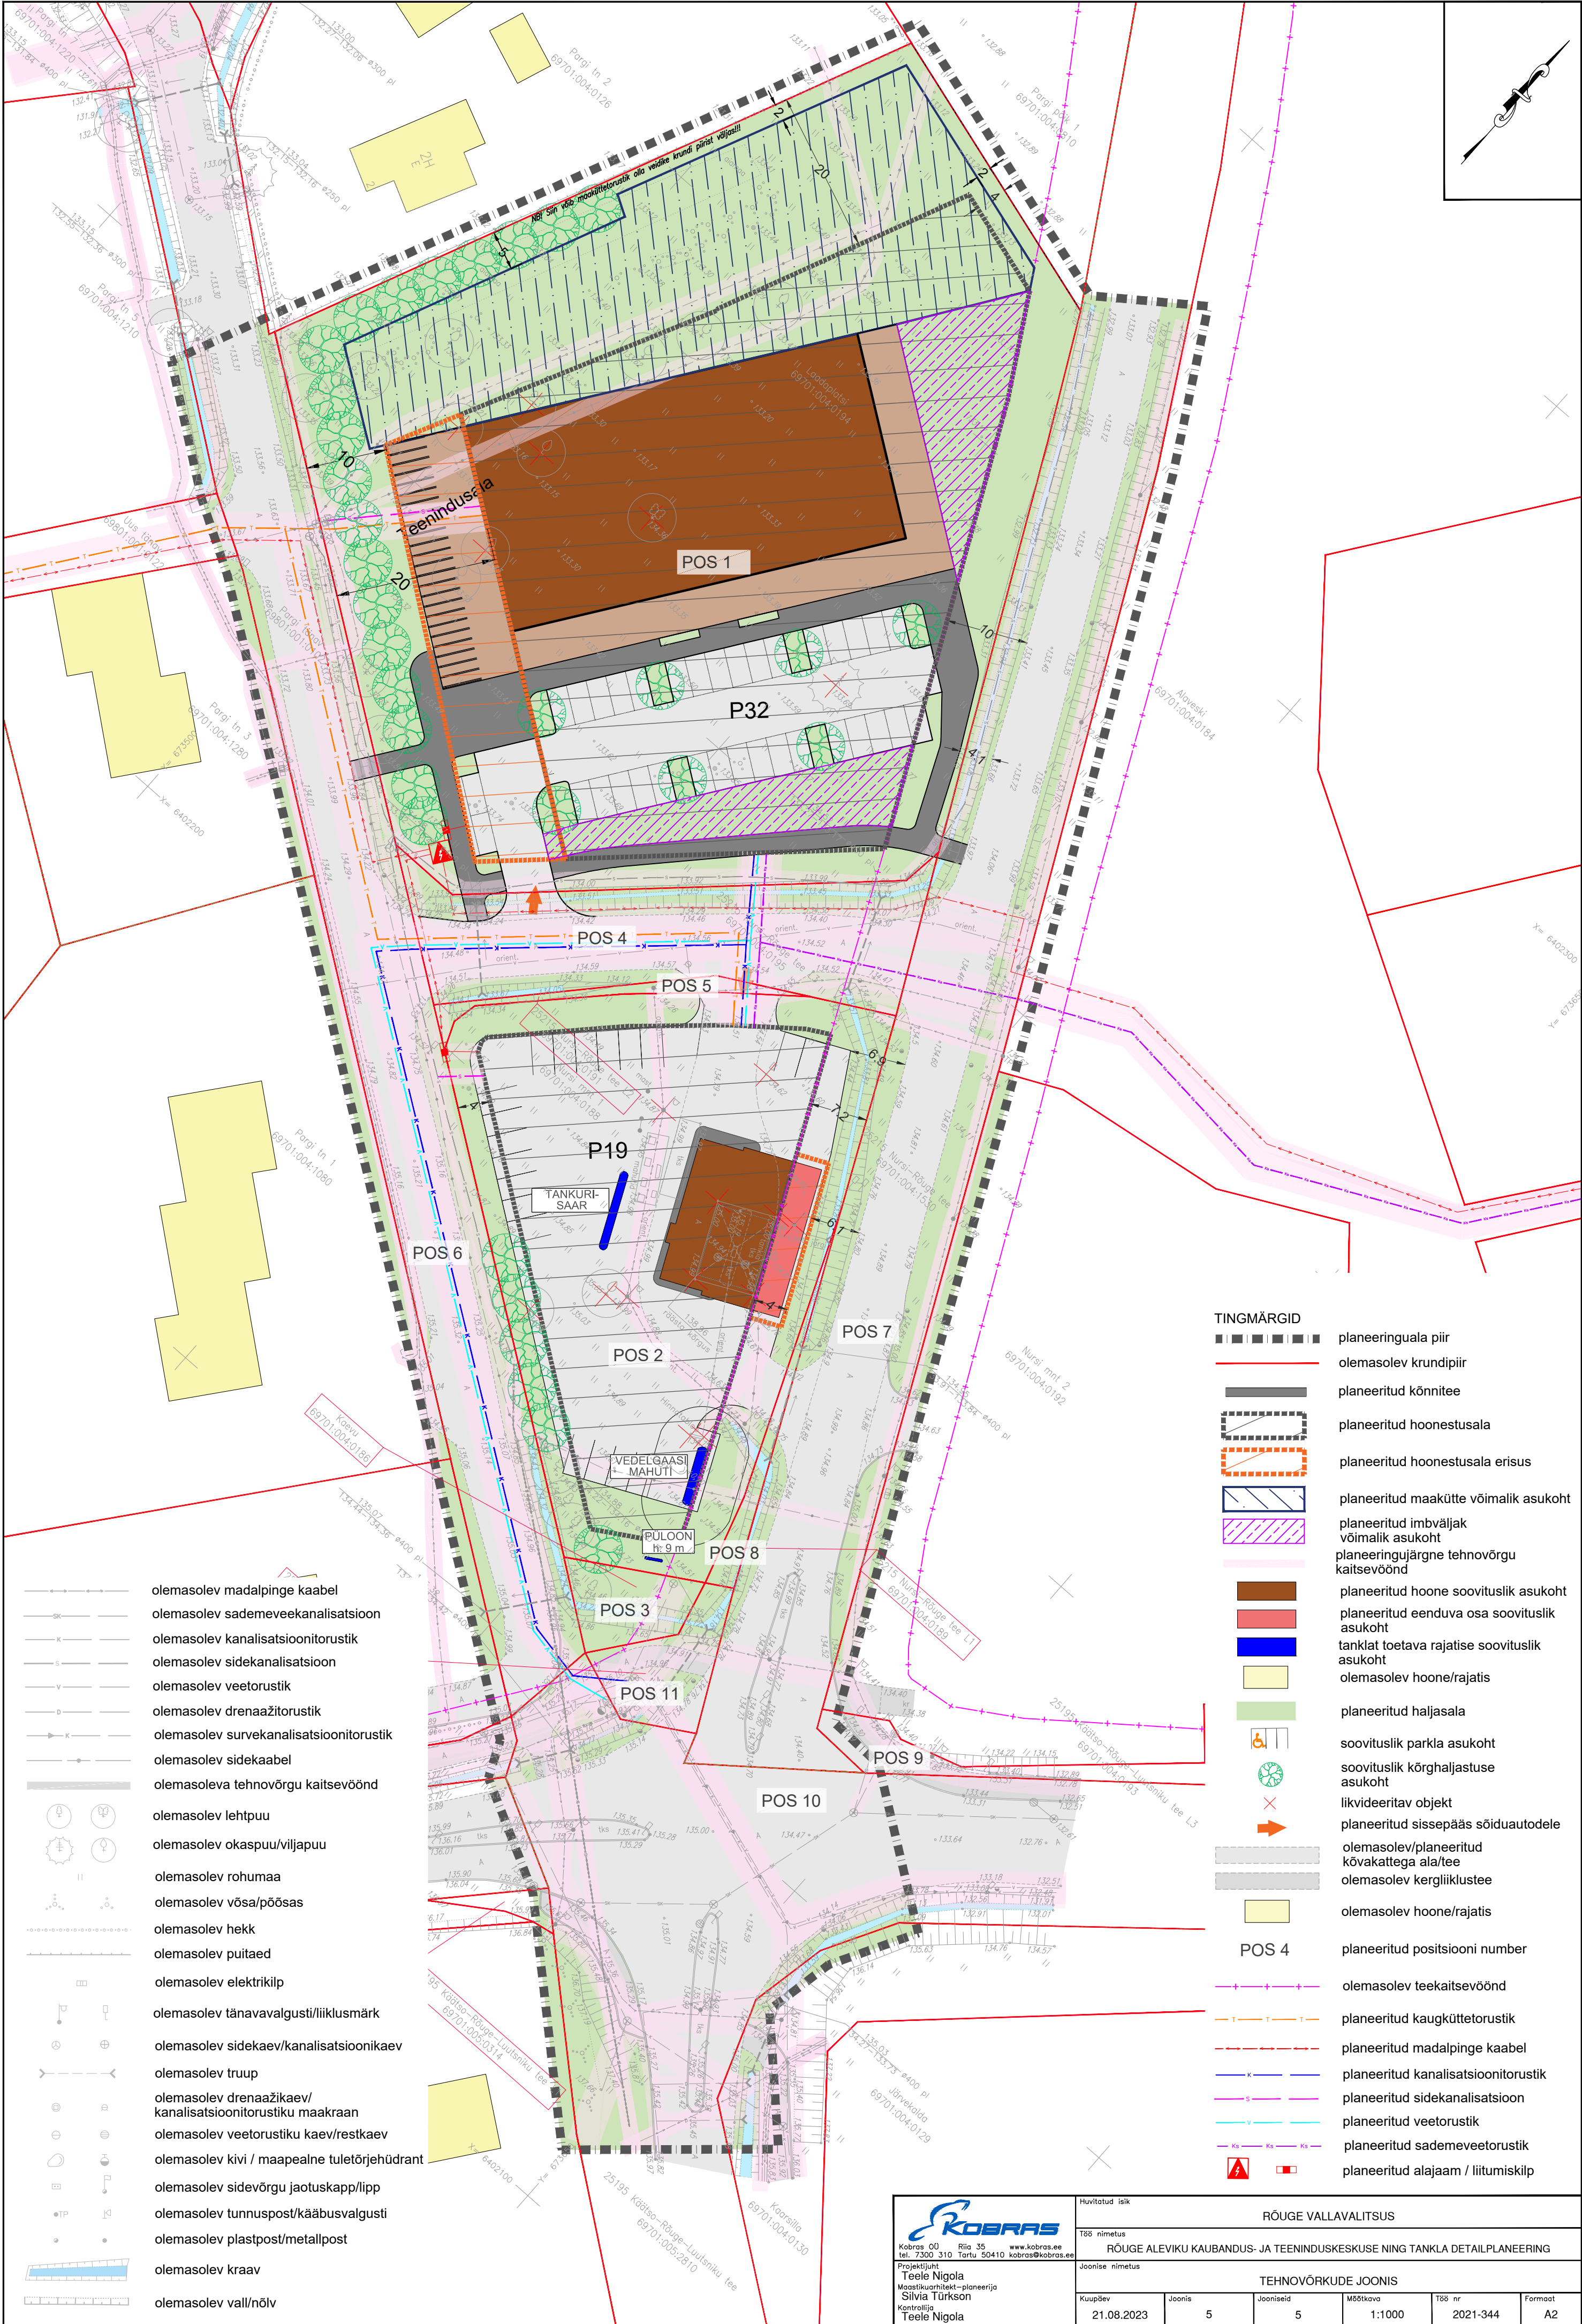

- olemasolev madalpinge kaabel
- olemasolev sademeveekanalisatsioon
- olemasolev kanalisatsioonitorustik
- olemasolev sidekanalisatsioon
- olemasolev veetorustik
- olemasolev drenaažitorustik
- olemasolev survekanalisatsioonitorustik
- olemasolev sidekaabel
- olemasoleva tehnovõrgu kaitsevöönd
- olemasolev lehtpuu
- olemasolev okaspuu/viljapuu
- olemasolev rohumaa
- olemasolev võsa/põõsas
- olemasolev hekk
- olemasolev puitaed
- olemasolev elektrikilp
- olemasolev tänavavalgusti/liiklusmärk
- olemasolev sidekaev/kanalisatsioonikaev
- olemasolev trupp
- olemasolev drenaažikaev/kanalisatsioonitorustiku maakraan
- olemasolev veetorustiku kaev/restkaev
- olemasolev kivi / maapealne tuletõrjehüdrant
- olemasolev sidevõrgu jaotuskapp/lipp
- olemasolev tunnuspost/käabusvalgusti
- olemasolev plastpost/metallpost
- olemasolev kraav
- olemasolev vall/nõlv

- TINGMÄRGID**
- planeeringuala piir
 - olemasolev krundipiir
 - planeeritud kõnnitee
 - planeeritud hoonestusala
 - planeeritud hoonestusala eris
 - planeeritud maakütte võimalik asukoht
 - planeeritud imbväljak võimalik asukoht
 - planeeringujärgne tehnovõrgu kaitsevöönd
 - planeeritud hoone soovituslik asukoht
 - planeeritud eenduva osa soovituslik asukoht
 - tanklat toetava rajatise soovituslik asukoht
 - olemasolev hoone/rajatis
 - planeeritud haljasala
 - soovituslik parkla asukoht
 - soovituslik kõrghaljastuse asukoht
 - likvideeritav objekt
 - planeeritud sissepääs sõidautodele
 - olemasolev/planeeritud kõvakattega ala/tee
 - olemasolev kergliiklustee
 - olemasolev hoone/rajatis
 - planeeritud positsiooni number
 - olemasolev teekaitsevöönd
 - planeeritud kaugküttetorustik
 - planeeritud madalpinge kaabel
 - planeeritud kanalisatsioonitorustik
 - planeeritud sidekanalisatsioon
 - planeeritud veetorustik
 - planeeritud sademeveetorustik
 - planeeritud alajaam / liitumiskilp

KOBRAS Kobras OÜ Riia 35 tel. 7300 310 Tartu 50410 kobras@kobras.ee		Huvitatud isik RÕUGE VALLAVALITSUS	
Projektijuh Teela Nigola Maastikuarhitekt-planeerija Silvia Türkson Kontrollija Teela Nigola		Töö nimetus RÕUGE ALEVIKU KAUBANDUS- JA TEENINDUSKESKUSE NING TANKLA DETAILPLANEERING	
Joonise nimetus TEHNOVÕRKUDE JOONIS		Joonise nimetus	
Kuupäev 21.08.2023	Joonis 5	Jooniseid 5	Mõõtkava 1:1000
Töö nr 2021-344		Formaat A2	