


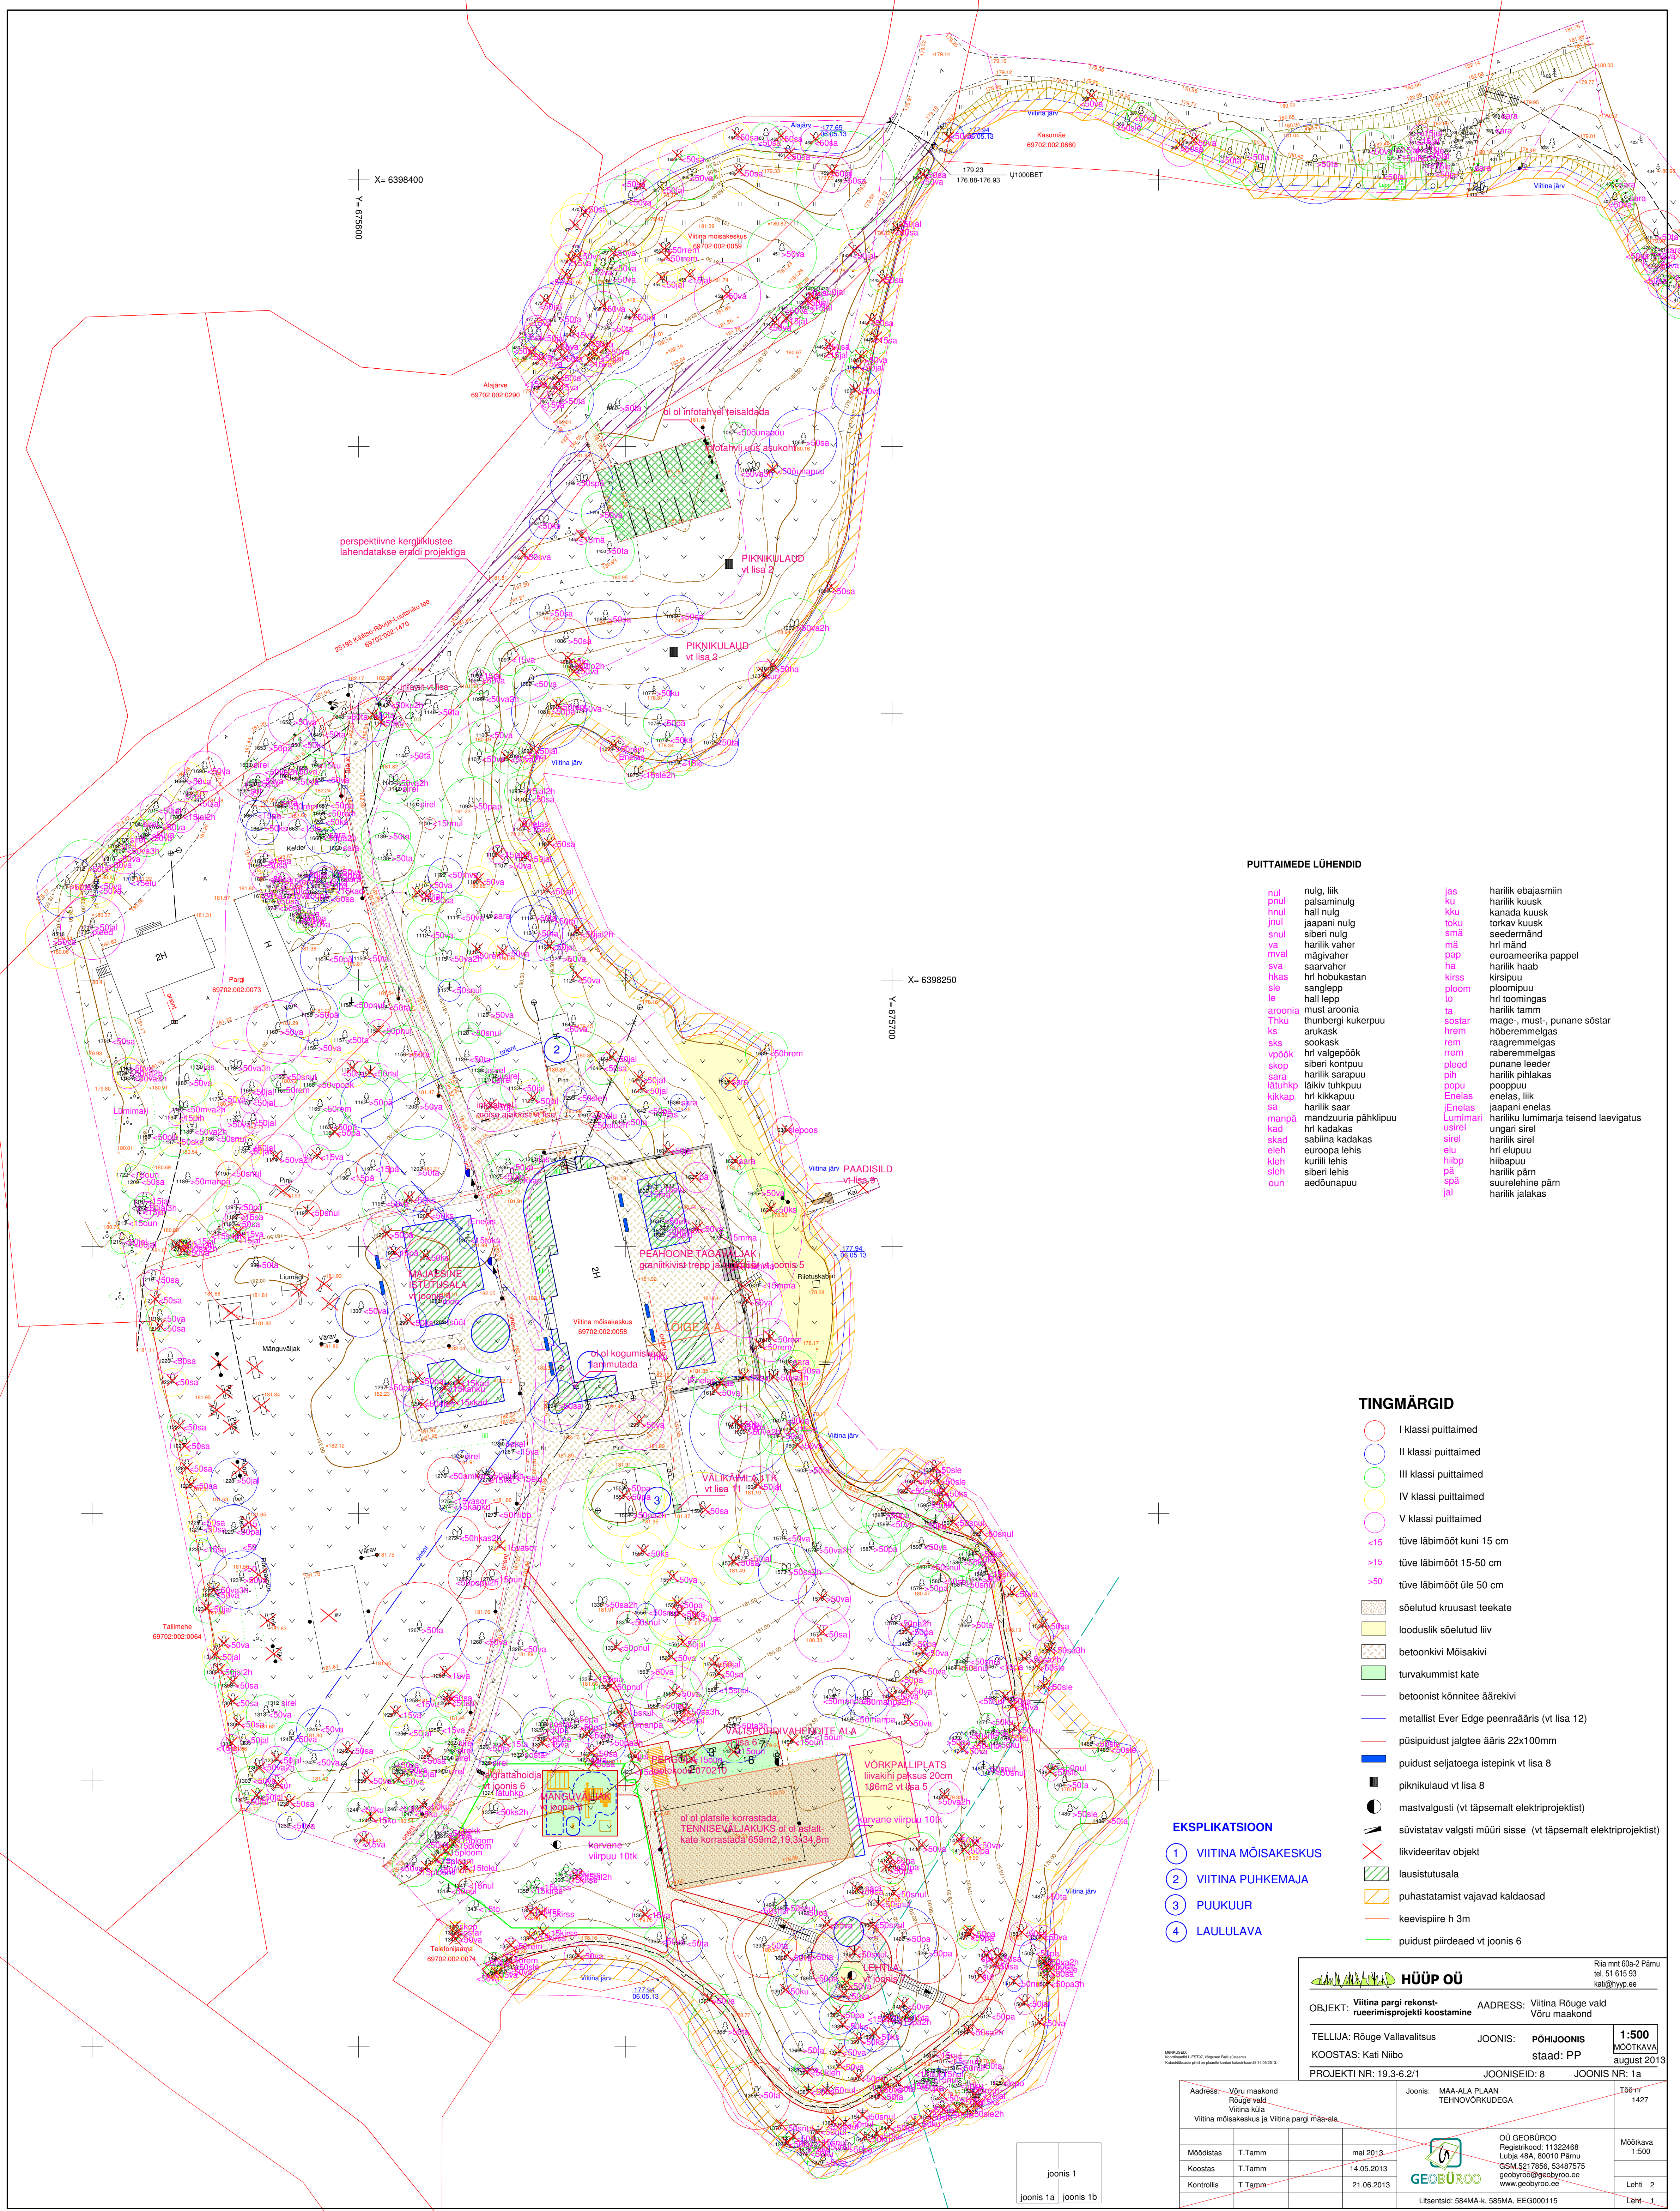

nul	nulg, liik	jas	harilik ebajasmiin
pnul	palsaminulg	ku	harilik kuusk
hnul	halli nulg	kku	torkav kuusk
snul	siberi nulg	tku	kanav kuusk
mval	harilik vahter	smä	seedermand
sva	mägivahter	pap	euroameerika pappel
hkas	saarvahter	ha	harilik haab
sie	hri hobukastan	kirss	kirsiptu
hall	sanglepp	plom	ploomipuu
le	hall lepp	to	hri toomingas
aroonia	must aroonia	ta	harilik tamm
Thku	thunbergi kukerpuu	sostar	mage-, must-, punane sõstar
ks	arukask	hrem	höberemmelgas
sks	sookask	rem	raagemmelgas
vpöök	hri valgepöök	rrem	raberemmelgas
skop	siberi kontpuu	pleed	punane leeder
sara	harilik sarapuu	ph	harilik pihlakas
läitukp	läituk tuhpuu	popu	popu
kikkap	hri kikkapuu	Enelas	enelas, liik
sa	harilik saar	JEnelas	jaapani enelas
manp	mandzuuria pähkilpuu	Lumimari	hariliku lumimaria teisend laevigatus
kad	hri kadakas	usirel	ungari sirel
skad	sabina kadakas	sirel	harilik sirel
eleh	europa lehis	elu	hri elupuu
kleh	kunil lehis	hiip	hiip
leis	siberi lehis	hiip	harilik hiip
oun	aedõunapuu	sä	suurelehine pärn
		jal	harilik jalakas

- TINGMÄRGID**
- I klassi puittaimed
 - II klassi puittaimed
 - III klassi puittaimed
 - IV klassi puittaimed
 - V klassi puittaimed
 - <15 tüve läbimõõt kuni 15 cm
 - >15 tüve läbimõõt 15-50 cm
 - >50 tüve läbimõõt üle 50 cm
 - soeolud kruusast teekate
 - soeolud soeolud liiv
 - betoonkivi Mõisakivi
 - turvakummist kante
 - betoonist kõnnitee äärekivi
 - metallist Ever Edge peenraäär (vt lisa 12)
 - püsipuidust jaltee ääris 22x100mm
 - puidust seljatoega istepink vt lisa 8
 - piknikulaud vt lisa 8
 - maastvalgusti (vt täpsemalt elektriprojektist)
 - süvistatav valgusti müüri sisse (vt täpsemalt elektriprojektist)
 - liikvõrgust objekt
 - lausistutusal
 - puhastatamist vajavad kaldaosad
 - keevipiire h 3m
 - puidust piirdeed vt joonis 6

- EKSPLIKATSIOON**
- VIITINA MÕISAKESKUS
 - VIITINA PUHKEMAJA
 - PUUKUUR
 - LAULULAVA

HÜÜP OÜ		Ria mnt 60a-2 Pärnu tel. 51 615 93 kati@hupp.ee	
OBJEKT:	Viitina pargi rekonstrueerimisprojekti koostamine	ADDRESS:	Viitina Rõuge vald Võru maakond
TELLIJA:	Rõuge Vallavalitsus	JOONIS:	PÕHJOONIS
KOOSTAS:	Kati Niibo	staad:	PP
PROJEKTI NR: 19.3-6.2/1		JOONISEID:	8
		JOONIS NR:	1a

Aadress: Võru maakond Rõuge vald Viitina küla Viitina mõisakeskus ja Viitina pargi maa-ala	Joonis: MAA-ALA PLaan TEHNIVÕRKOÜDEGA	Töö nr 1427
Mõeldas: T.Tamm	mai 2013.	
Koostas: T.Tamm	14.05.2013	
Kontrollis: T.Tamm	21.06.2013	

OÜ GEOBÜROO Registrikood: 11322468 Luba: 46A, 80010 Pärnu OSM 5217856, 5348755 geobyroo@geobyroo.ee www.geobyroo.ee	Mõeldas 1:500
Litsentsid: 564MA, 585MA, EEG000115	Lehti 2