



RÕUGE VALLAS RÕUGE ALEVIKUS ANDRE-AOTÄHE KATASTRIÜKSUSE JA SELLEGA PIIRNEVA ALA DETAILPLANEERING

TUGIPLAAN 1:500

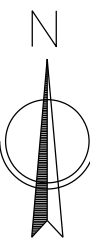

LEPPEMÄRGID

- planeeringuala piir
- ol.ol. katastriüksuse piir
- ol.ol. katastriüksuse nimetus
- ol.ol. katastriüksuse tunnus
- veepiir (ETAK)
- kallasrada (4 m)
- veekaitsevöönd (10 m)
- ehituskeeluvöönd (25 m, 50 m)
- ol.ol. riigitee kaitsevöönd (10 m)
- ol.ol. mets
- ol.ol. asfaltkattega teed ja alad
- ol.ol. kruusa-/killustikkattega teed ja alad
- ol.ol. veekogu
- III kategooria kaitsealuse liigi elupaik (vasakkeermene pisitigu)
- III kategooria kaitsealuse liigi elupaik (saarmas)
- ol.ol. tehnovõrgu kaitsevöönd
- ol.ol. juurdepääs krundile
- ol.ol. kõrghaljastus

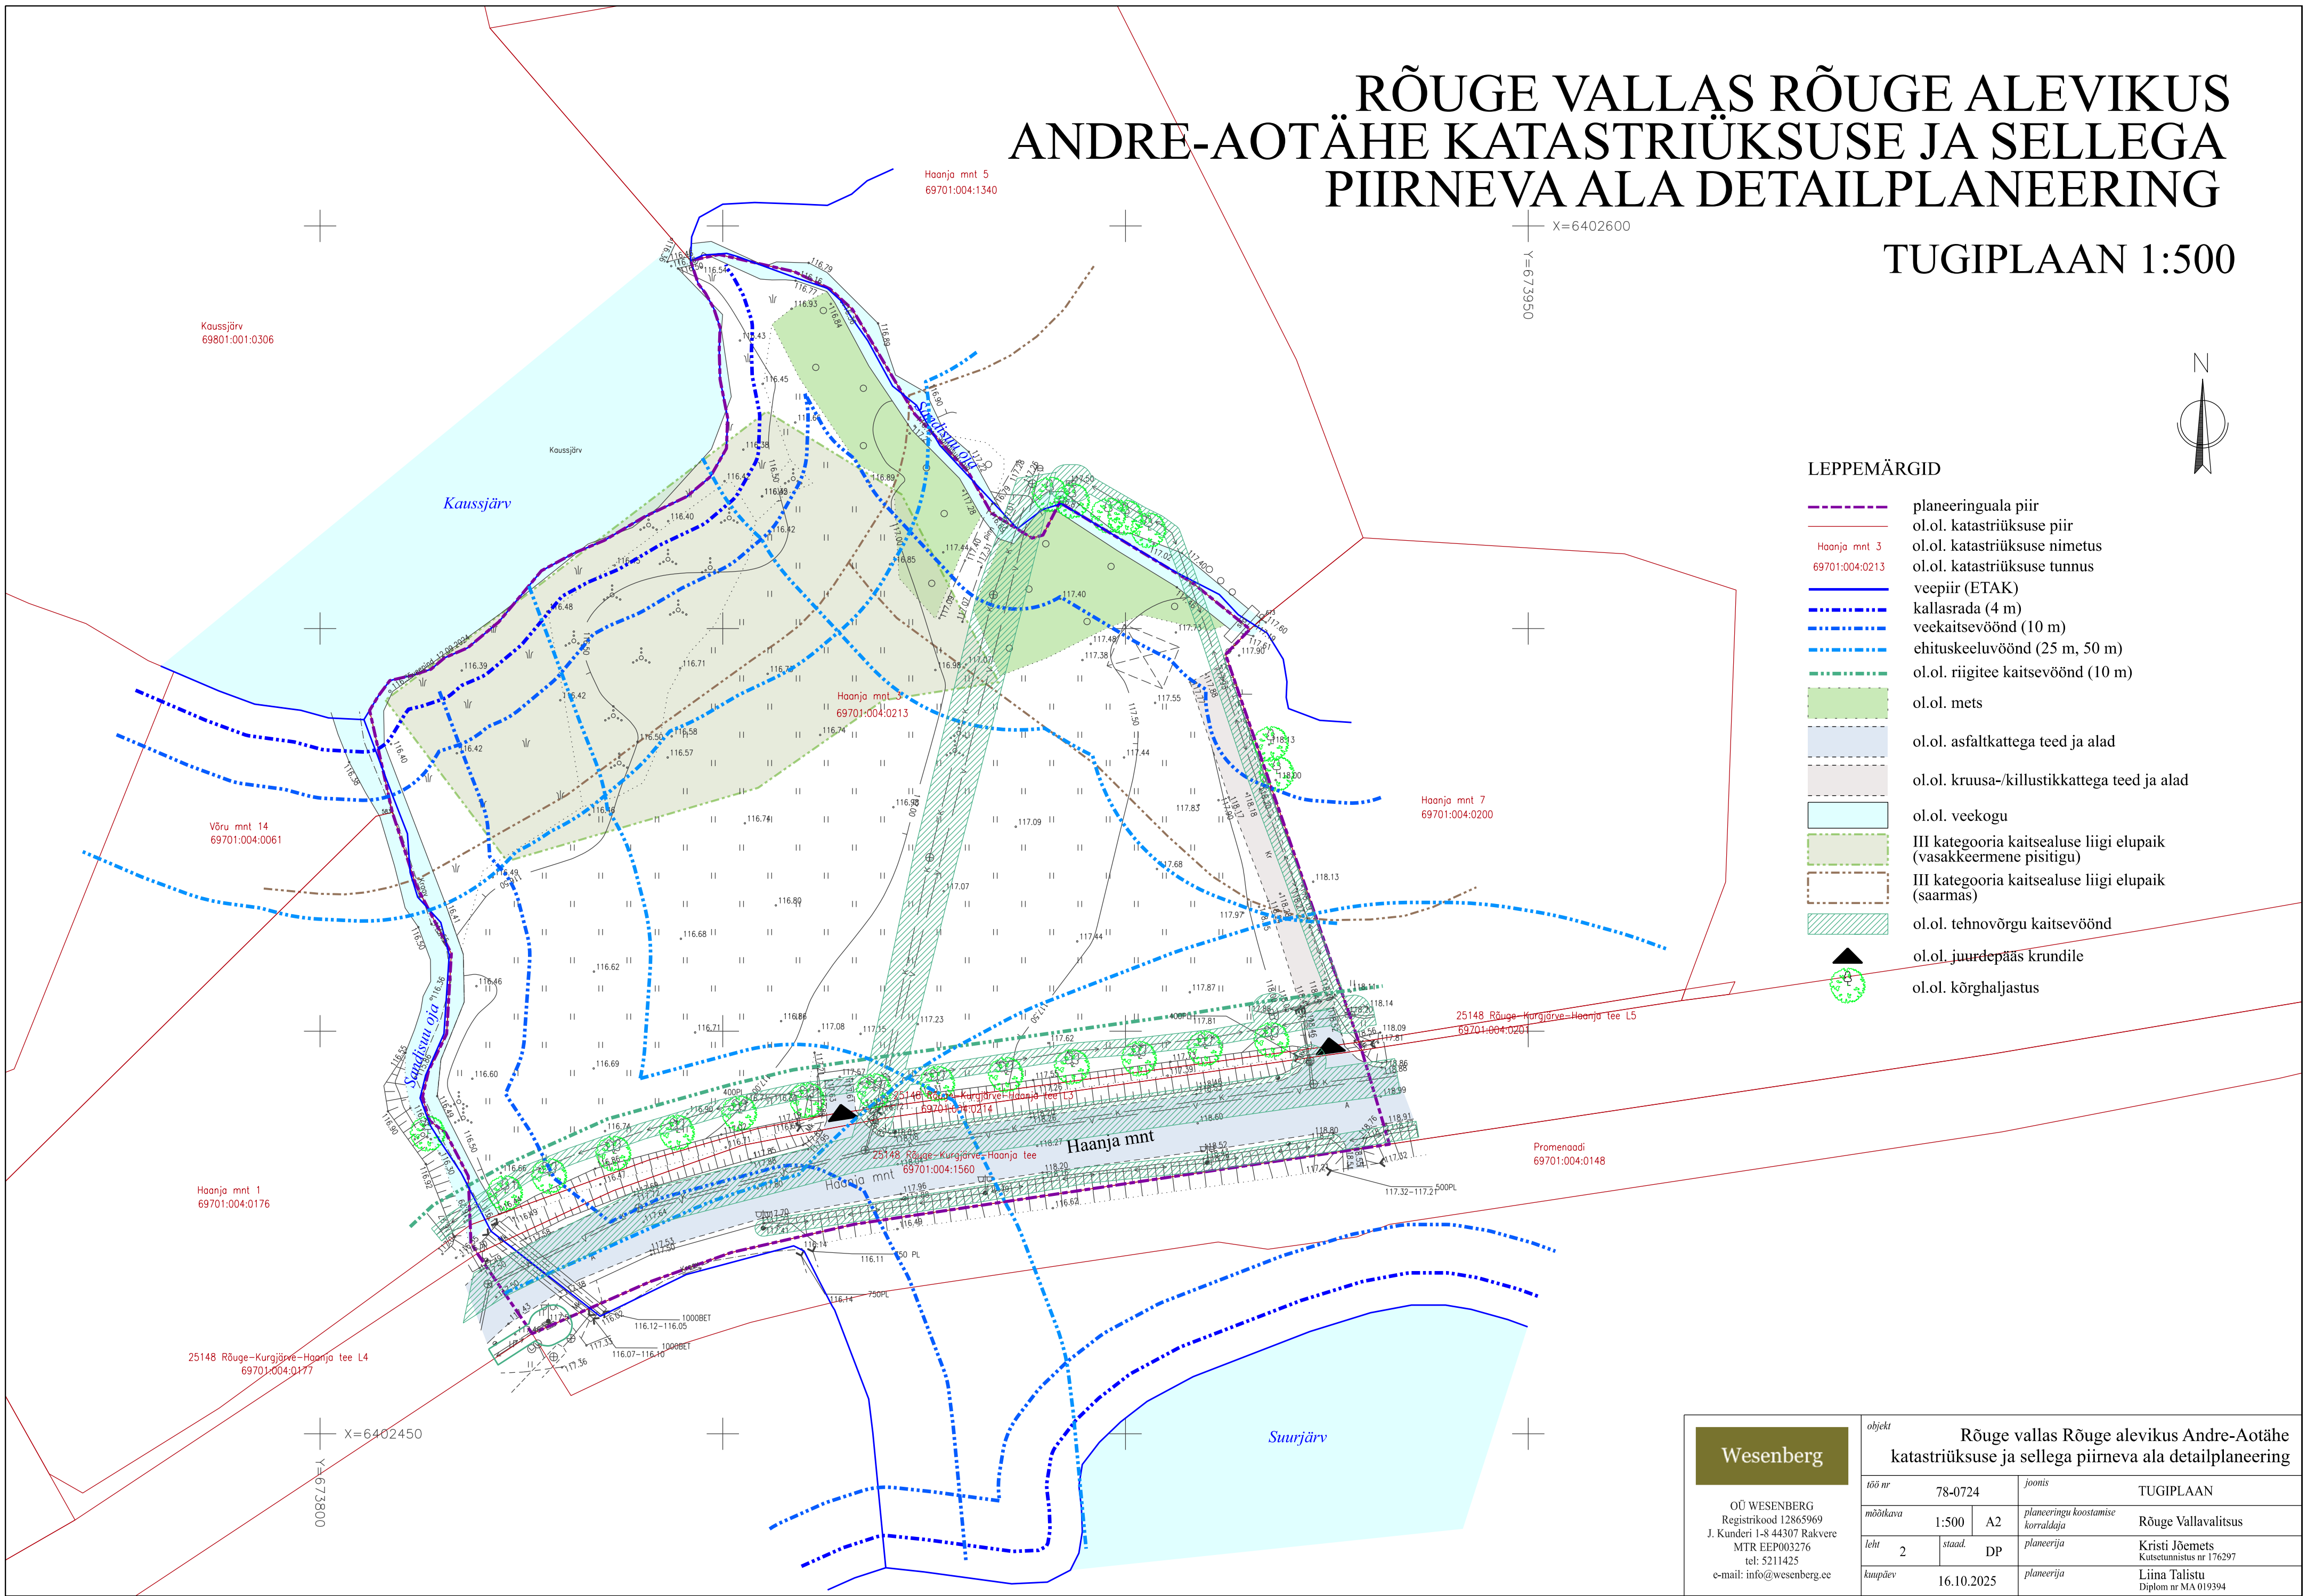

Wesenberg		objekt		Rõuge vallas Rõuge alevikus Andre-Aotähe katastriüksuse ja sellega piirneva ala detailplaneering	
OÜ WESENBERG Registrikood 12865969 J. Kunderi 1-8 44307 Rakvere MTR EEP003276 tel: 5211425 e-mail: info@wesenberg.ee		töö nr	78-0724	joonis	TUGIPLAAN
		mõõtkava	1:500	A2	planeeringu koostamise korraldaja Rõuge Vallavalitsus
		leht	2	staad.	DP
		kuupäev	16.10.2025	planeerija	Kristi Jõemets Kutsetunnistus nr 176297 Liina Talistu Diplom nr MA 019394