






RÕUGE VALLAS HANDIMIKU KÜLAS JA RÕUGE ALEVIKUS RÕUGE TÖÖSTUSALA DETAILPLANEERING

Tehnovõrkude koondplaan
M 1:1000

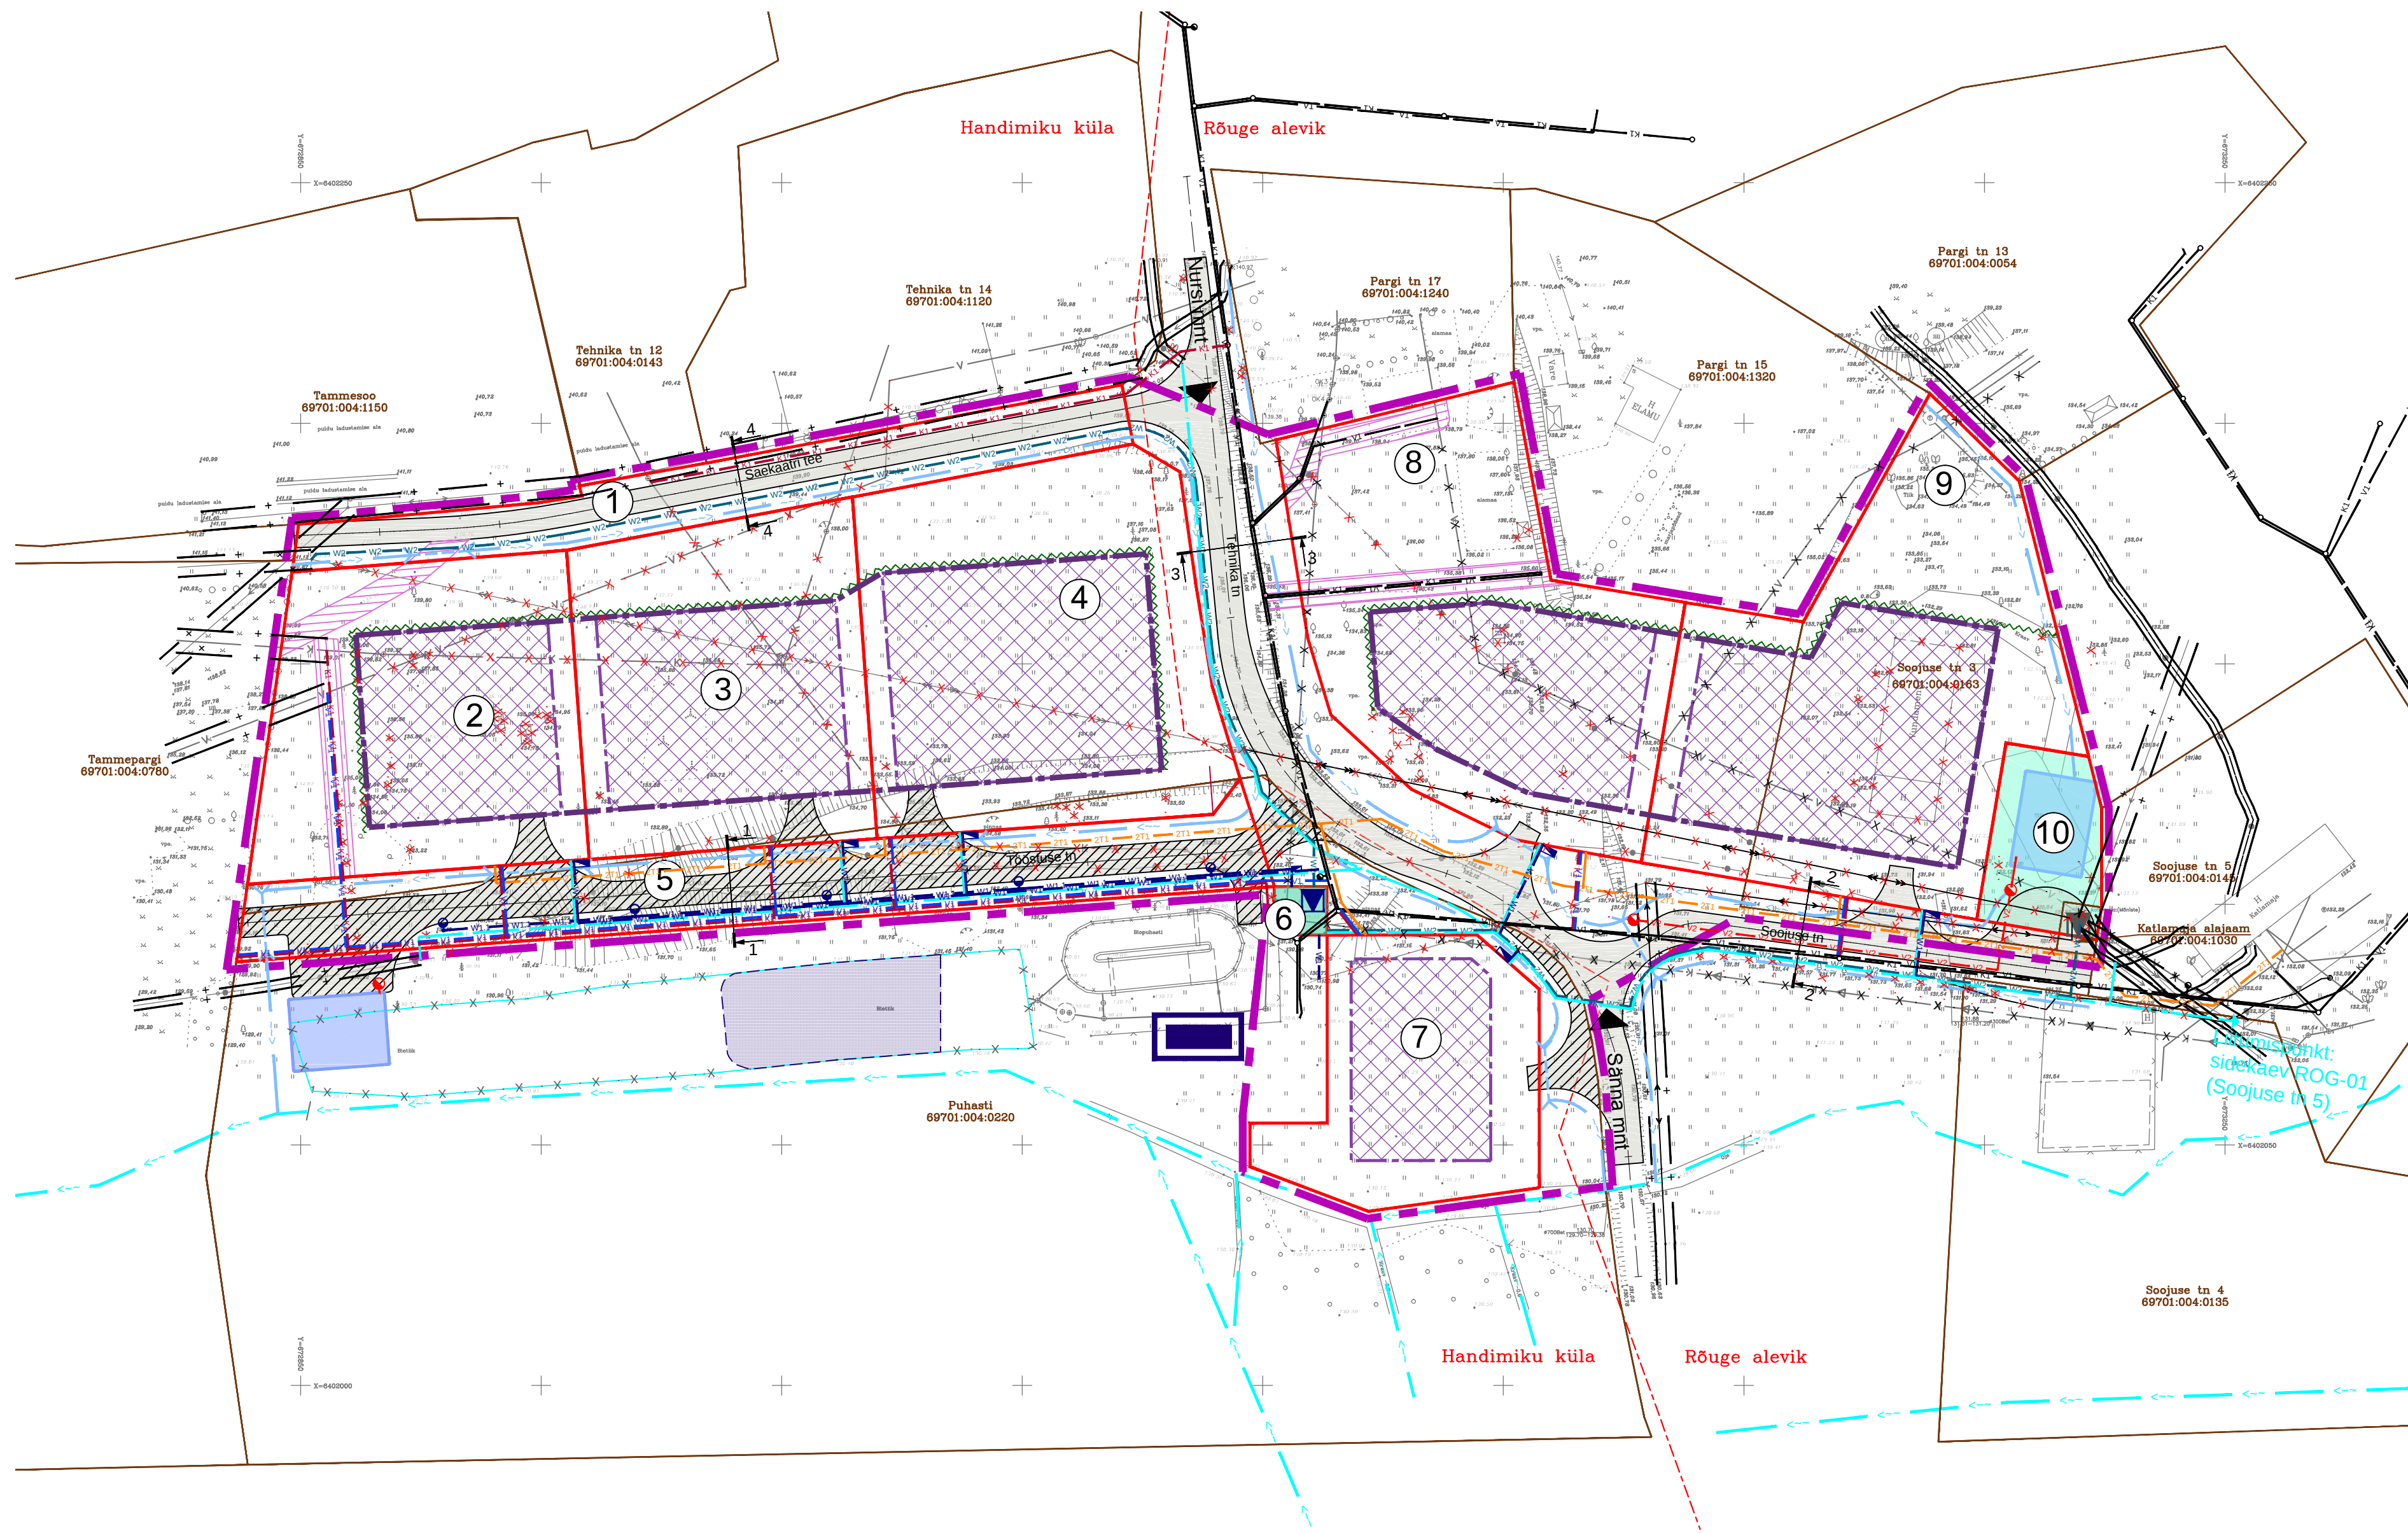

LEPPEMÄRGID

- PLANEERITAVA MAA-ALA PIIR
- KINNISTU PIIR
- PLANEERITAVA KRUNDI PIIR
- PLANEERITUD HOONESTUSALA TOOTMIS- JA ÄRIMAA KRUNDIL
- PLANEERITUD LIITMISVÕIMALUSEGA HOONESTUSALA
- PLANEERITUD TEHISVEEKOGU MAA
- PLANEERITUD ELEKTRIENERGIA JAOTAMISE EHTISE MAA
- POSITSIOONI NUMBER
- PLANEERITUD TEE
- REKONSTRUEERITAV TEE
- PLANEERITUD ALAJAAM
- PLANEERITUD 0.4KV KAABELLIIN
- PLANEERITUD 10KV KAABELLIIN
- PLANEERITUD LIITUMISKILP
- PLANEERITUD TÄNAVAVALGUSTUSE KAABELLIIN
- PLANEERITUD TÄNAVAVALGUSTUSMAST
- LIKVIDEERITAV HOONE, RAJATIS, PUU VÕI TEHNOVÕRK
- LIKVIDEERITAV HOONE, RAJATIS, PUU VÕI TEHNOVÕRK *
- PLANEERITUD KANALISATSIOONITORUSTIK
- PROJEKTEERITUD KANALISATSIOONITORUSTIK*
- PLANEERITUD VEETORUSTIK
- PROJEKTEERITUD VEETORUSTIK*
- PROJEKTEERITUD BIOTIIK*
- PROJEKTEERITUD REOVEEPUHASTI*
- PROJEKTEERITUD REOVEEPUHASTI KUJA*
- PLANEERITUD SOOJATORUSTIK
- PLANEERITUD SIDEKANALISATSIOON
- PLANEERITUD TRUUP
- PLANEERITUD SADEMEVEEKRAAV
- OLEMASOLEV KRAAV
- OLEMASOLEV VEEKOGU
- REKONSTRUEERITAV TULETÕRJEVEEVÕTU TIIK
- PERSPEKTIVNE TULETÕRJEVEEVÕTU TIIK
- PLANEERITUD TULETÕRJEVEETORUSTIK
- PLANEERITUD TULETÕRJEHÜDRANT
- VAREM PROJEKTEERITUD TULETÕRJEHÜDRANT
- PLANEERITUD KALDAKINDLUSTUS
- SERVITUUDI VAJADUSEGA ALA
- OLEMASOLEVA TEHNOVÕRGUKAITSEVÕÖND

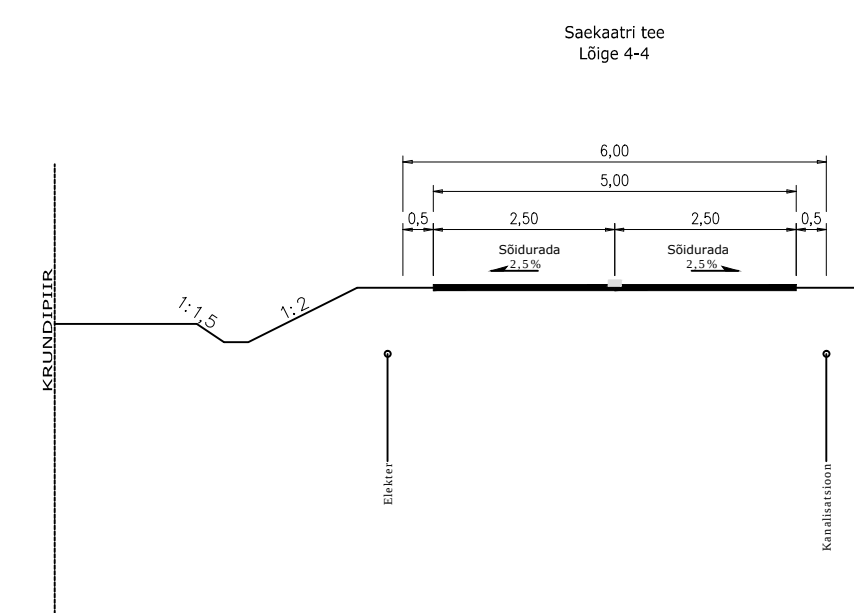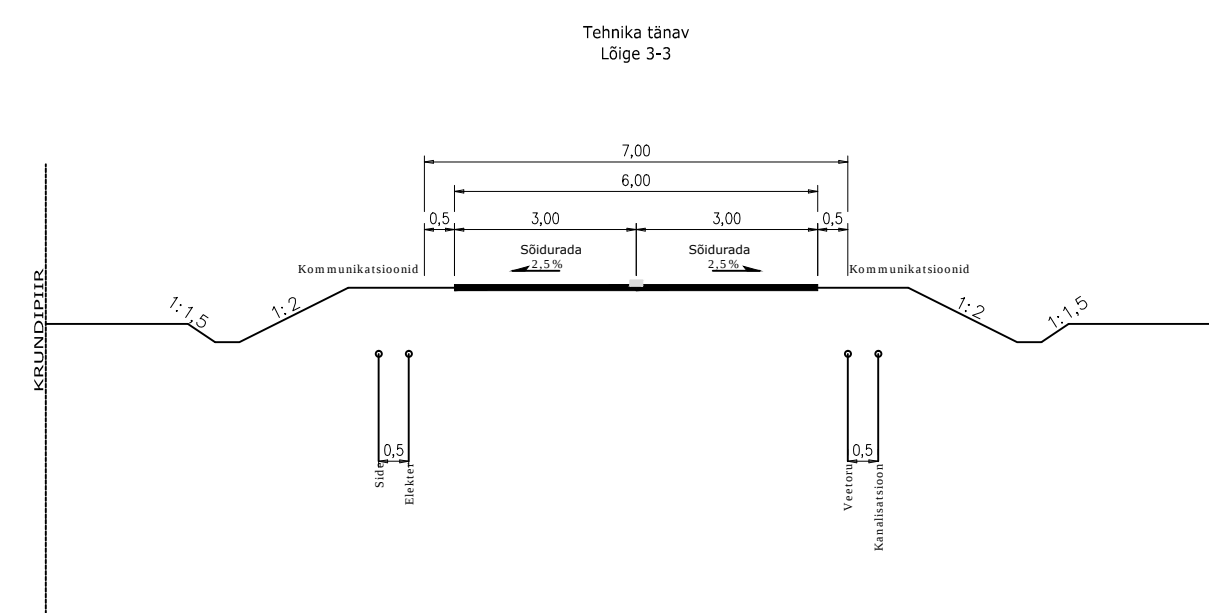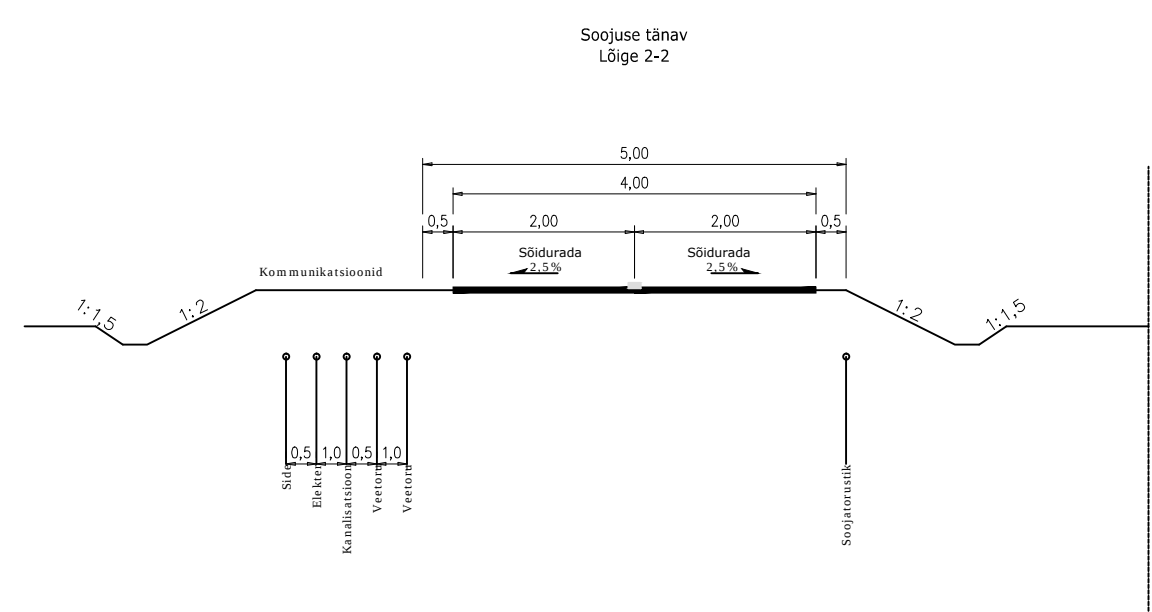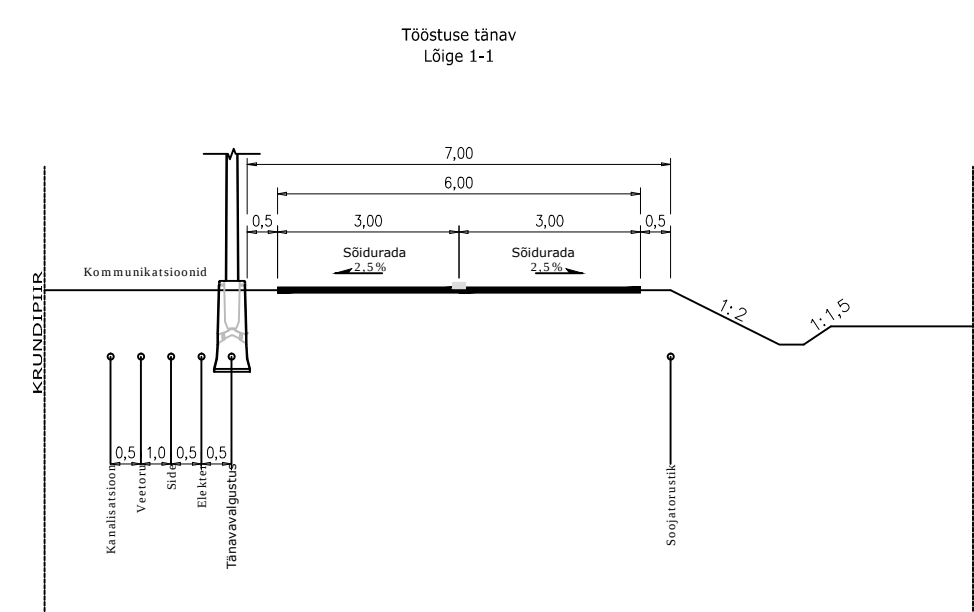

- *MÄRKUSED:
- Projekteeritud projektidega:
 - Rõuge aleviku reoveepuhasti rekonstrueerimine. Handimiku küla, Rõuge vald, Võrumaa. Tööprojekt (Keskkond&Partnerid OÜ, töö nr 0236/2013, Tartu 2013), ehitusluba nr 2014/18EL 06.05.2014;
 - Rõuge aleviku vee- ja reoveekanaliseerimise taristu rekonstrueerimise II etapp. Rõuge alevik, Rõuge vald, Võrumaa. Tehnoloogiline projekt (teostamisel, Jaan Vene Projektbüroo, töö nr TP-01-2013)

Planeering				
Rõuge vallas Handimiku külas ja Rõuge alevikus Rõuge tööstusala detailplaneering				
Joonise nimetus				
Tehnovõrkude koondplaan				
Projekteerija	Ramboll Eesti AS Lahi 34 12915 TALLINN EESTI Tel. +372 664 5808 info@ramboll.ee	Tellijä	Rõuge Vallavalitsus Õobikuoru 4 Rõuge 66501 VÕRUMAA EESTI Tel. +372 785 9212 vald@rauge.ee	Havitatud isik
Projekti juht	Kertu Arumetsa	Stadium	DP	Mõõtkaava
Planeerija	Eveli Niinepuu	Kuupäev	25.06.2013	1:1000
Iseseer	Eveli Anto			
Elektrilineer	Henri Klemmer			
Projekti nr	2013_0197	Joonise nr	6_5	