


# RÕUGE VALLAS HANDIMIKU KÜLAS JA RÕUGE ALEVIKUS RÕUGE TÖÖSTUSALA DETAILPLANEERING

## Ehitusetappide skeem

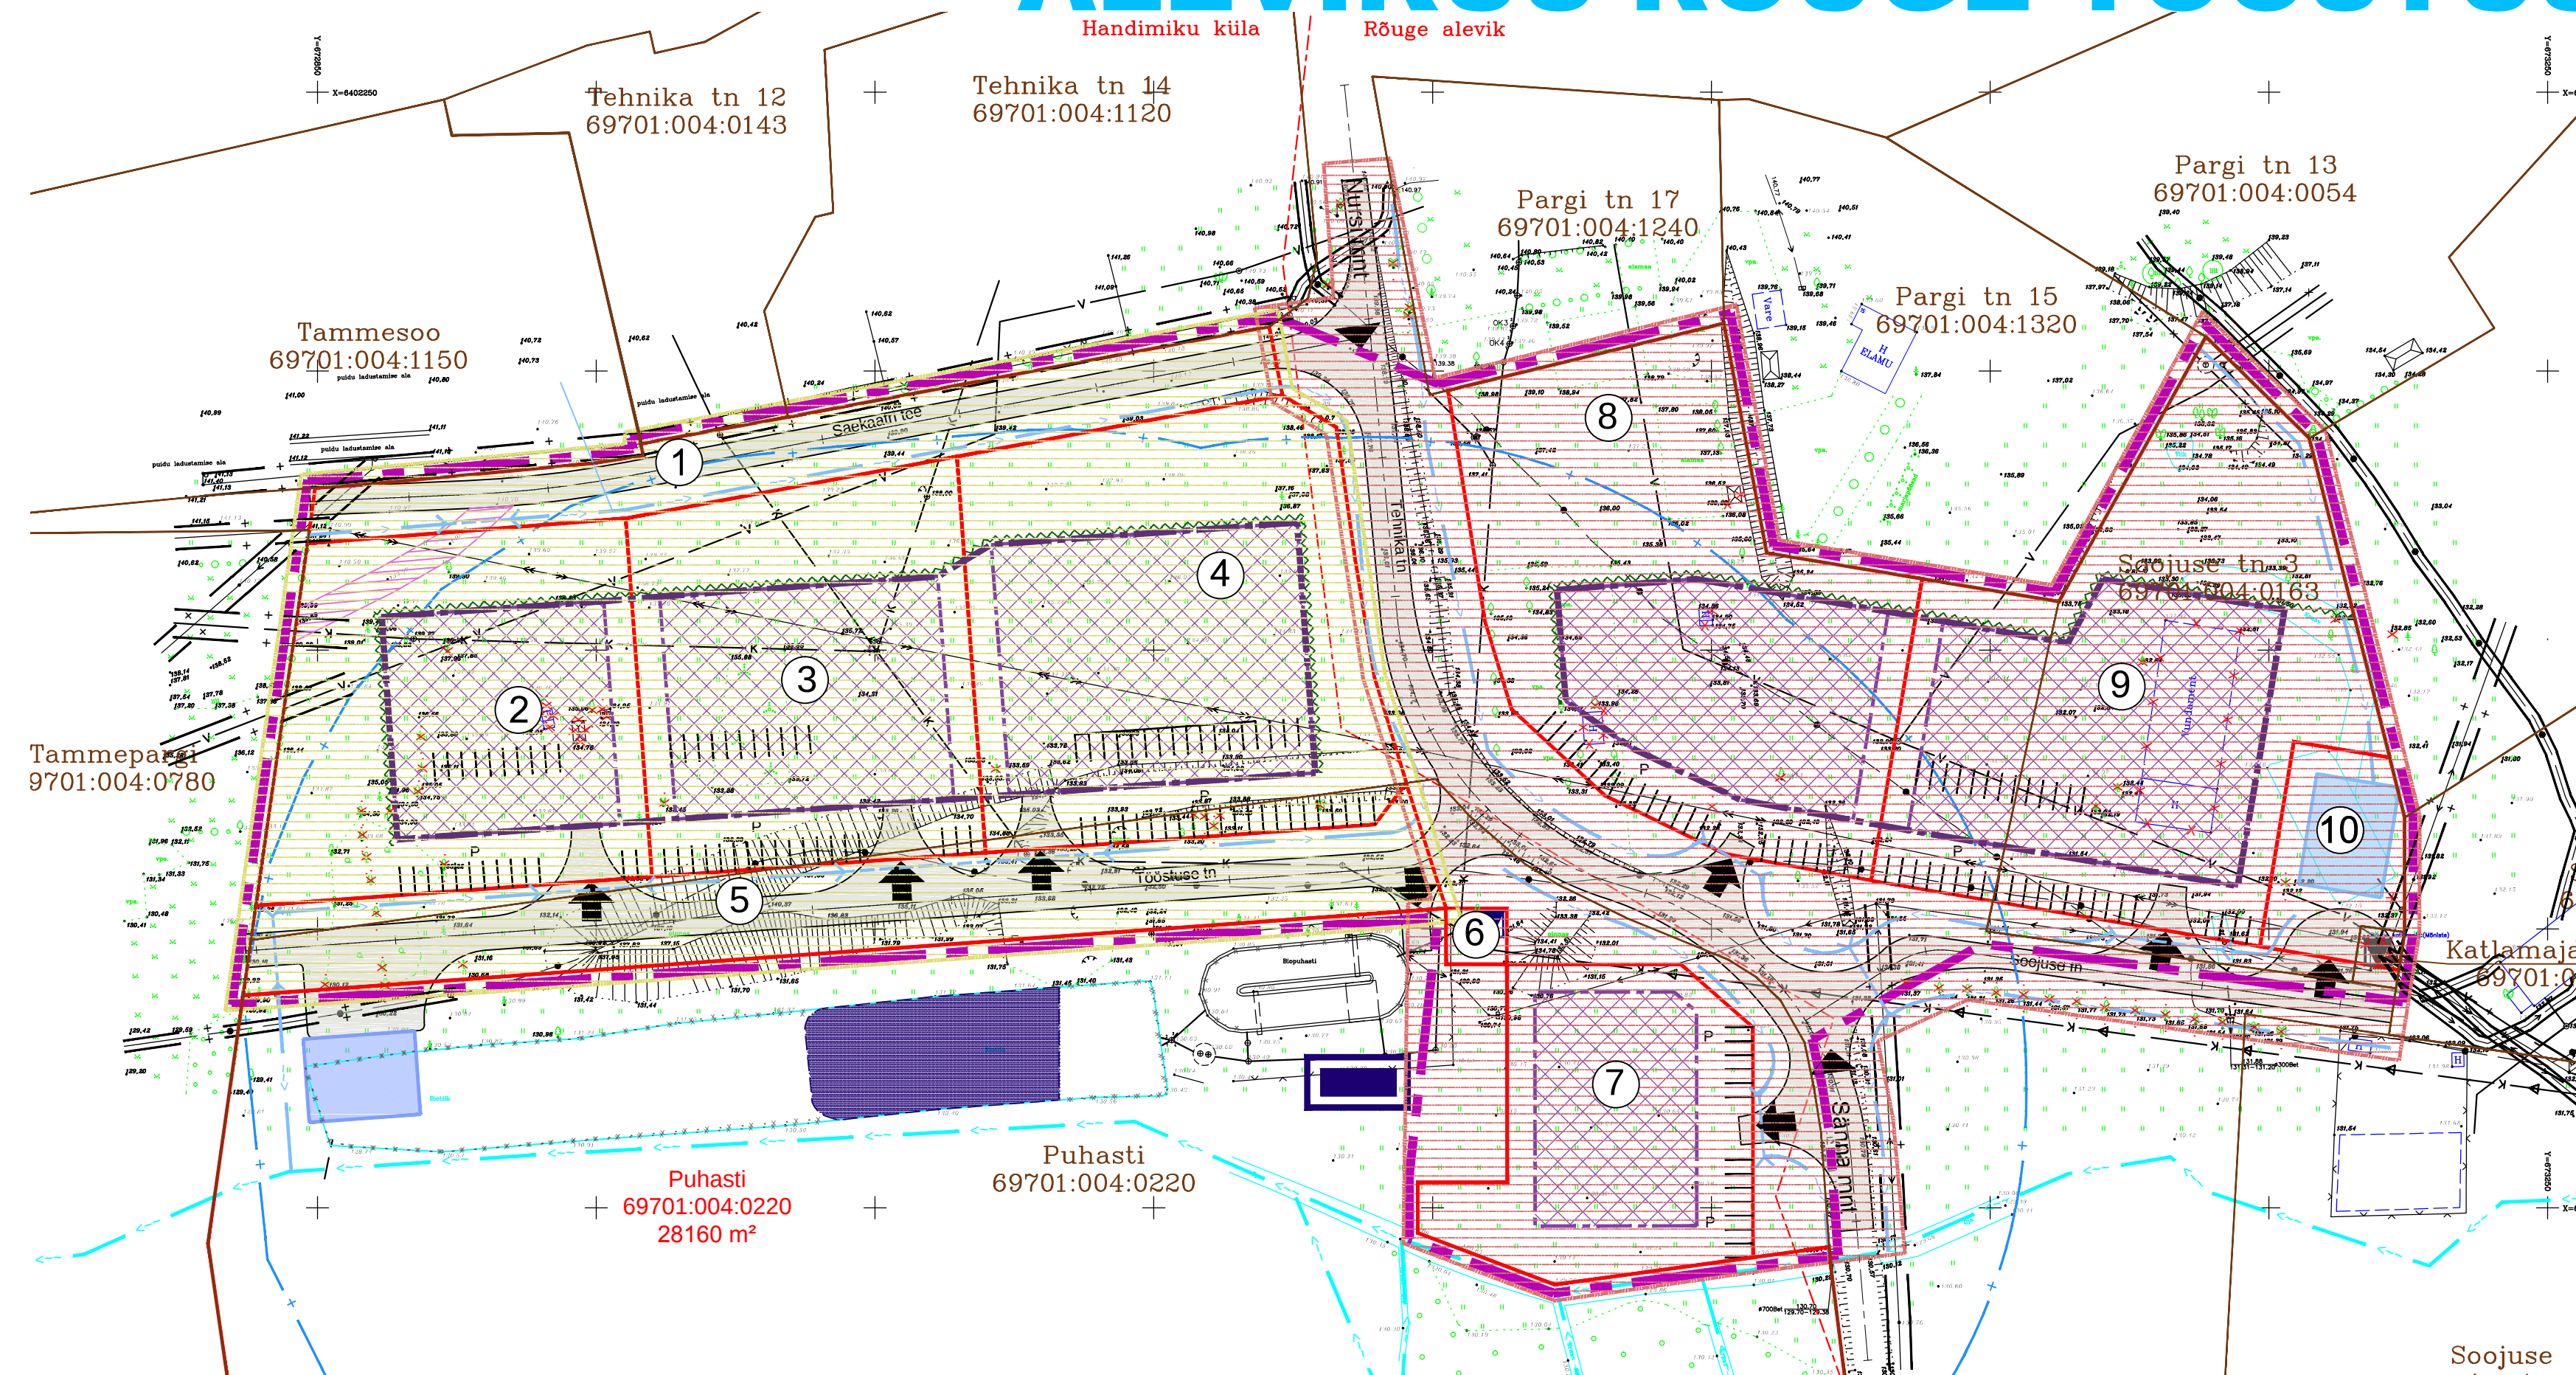

### LEPPEMÄRGID

- PLANEERITAVA MAA-ALA PIIR
- OLEMASOLEVA KINNISTU PIIR
- PLANEERITAVA KRUNDI PIIR
- I EHITUSETAPP
- II EHITUSETAPP
- PLANEERITUD HOONESTUSALA TOOTMIS- JA ÄRIMAA KRUNDIL
- PLANEERITUD LIITMISVÕIMALUSEGA HOONESTUSALA
- POSITSIOONI NUMBER
- PLANEERITUD TEE
- REKONSTRUEERITAV TEE

Planeering  
Rõuge vallas Handimiku külas ja Rõuge alevikus Rõuge tööstusala detailplaneering

Joonise nimetus  
Ehitusetappide skeem

|               |                                                                                                |          |   |                |   |
|---------------|------------------------------------------------------------------------------------------------|----------|---|----------------|---|
| Projekteerija | Ramboll Eesti AS<br>Laki 34<br>12915 TALLINN<br>EESTI<br>Tel. +372 664 5808<br>info@ramboll.ee | Tellijä  | Rõuge Vallavalitsus<br>Õrbikuoru 4<br>Rõuge<br>66201 VÕRUMAA<br>EESTI<br>Tel. +372 785 9312<br>vald@rauge.ee | Huvitatud isik | Võru Maavalitsus<br>Jüri 12<br>65620 VÕRU<br>EESTI<br>Tel. +372 786 8301<br>info@voru.maavalitsus.ee |
| Projekti juht | Kertu Arumetsa                                                                                 | Staadium | DP   | Möötkava       | Projekti nr                                                                                          |
| Planeerija    | Eneli Nüüpeu                                                                                   | Kuupäev  | 20.06.2014                                                                                                   | 1:1000         | 2013_0197                                                                                            |
|               |                                                                                                |          |   |                | Joonise nr                                                                                           |
|               |                                                                                                |          |   |                | 6_7                                                                                                  |