


KASEAIA, MESIMAA, TIIGI NING VANAKUUSTE KATASTRÜKSUSTE JA LÄHIALA  
DETAILPLANEERING

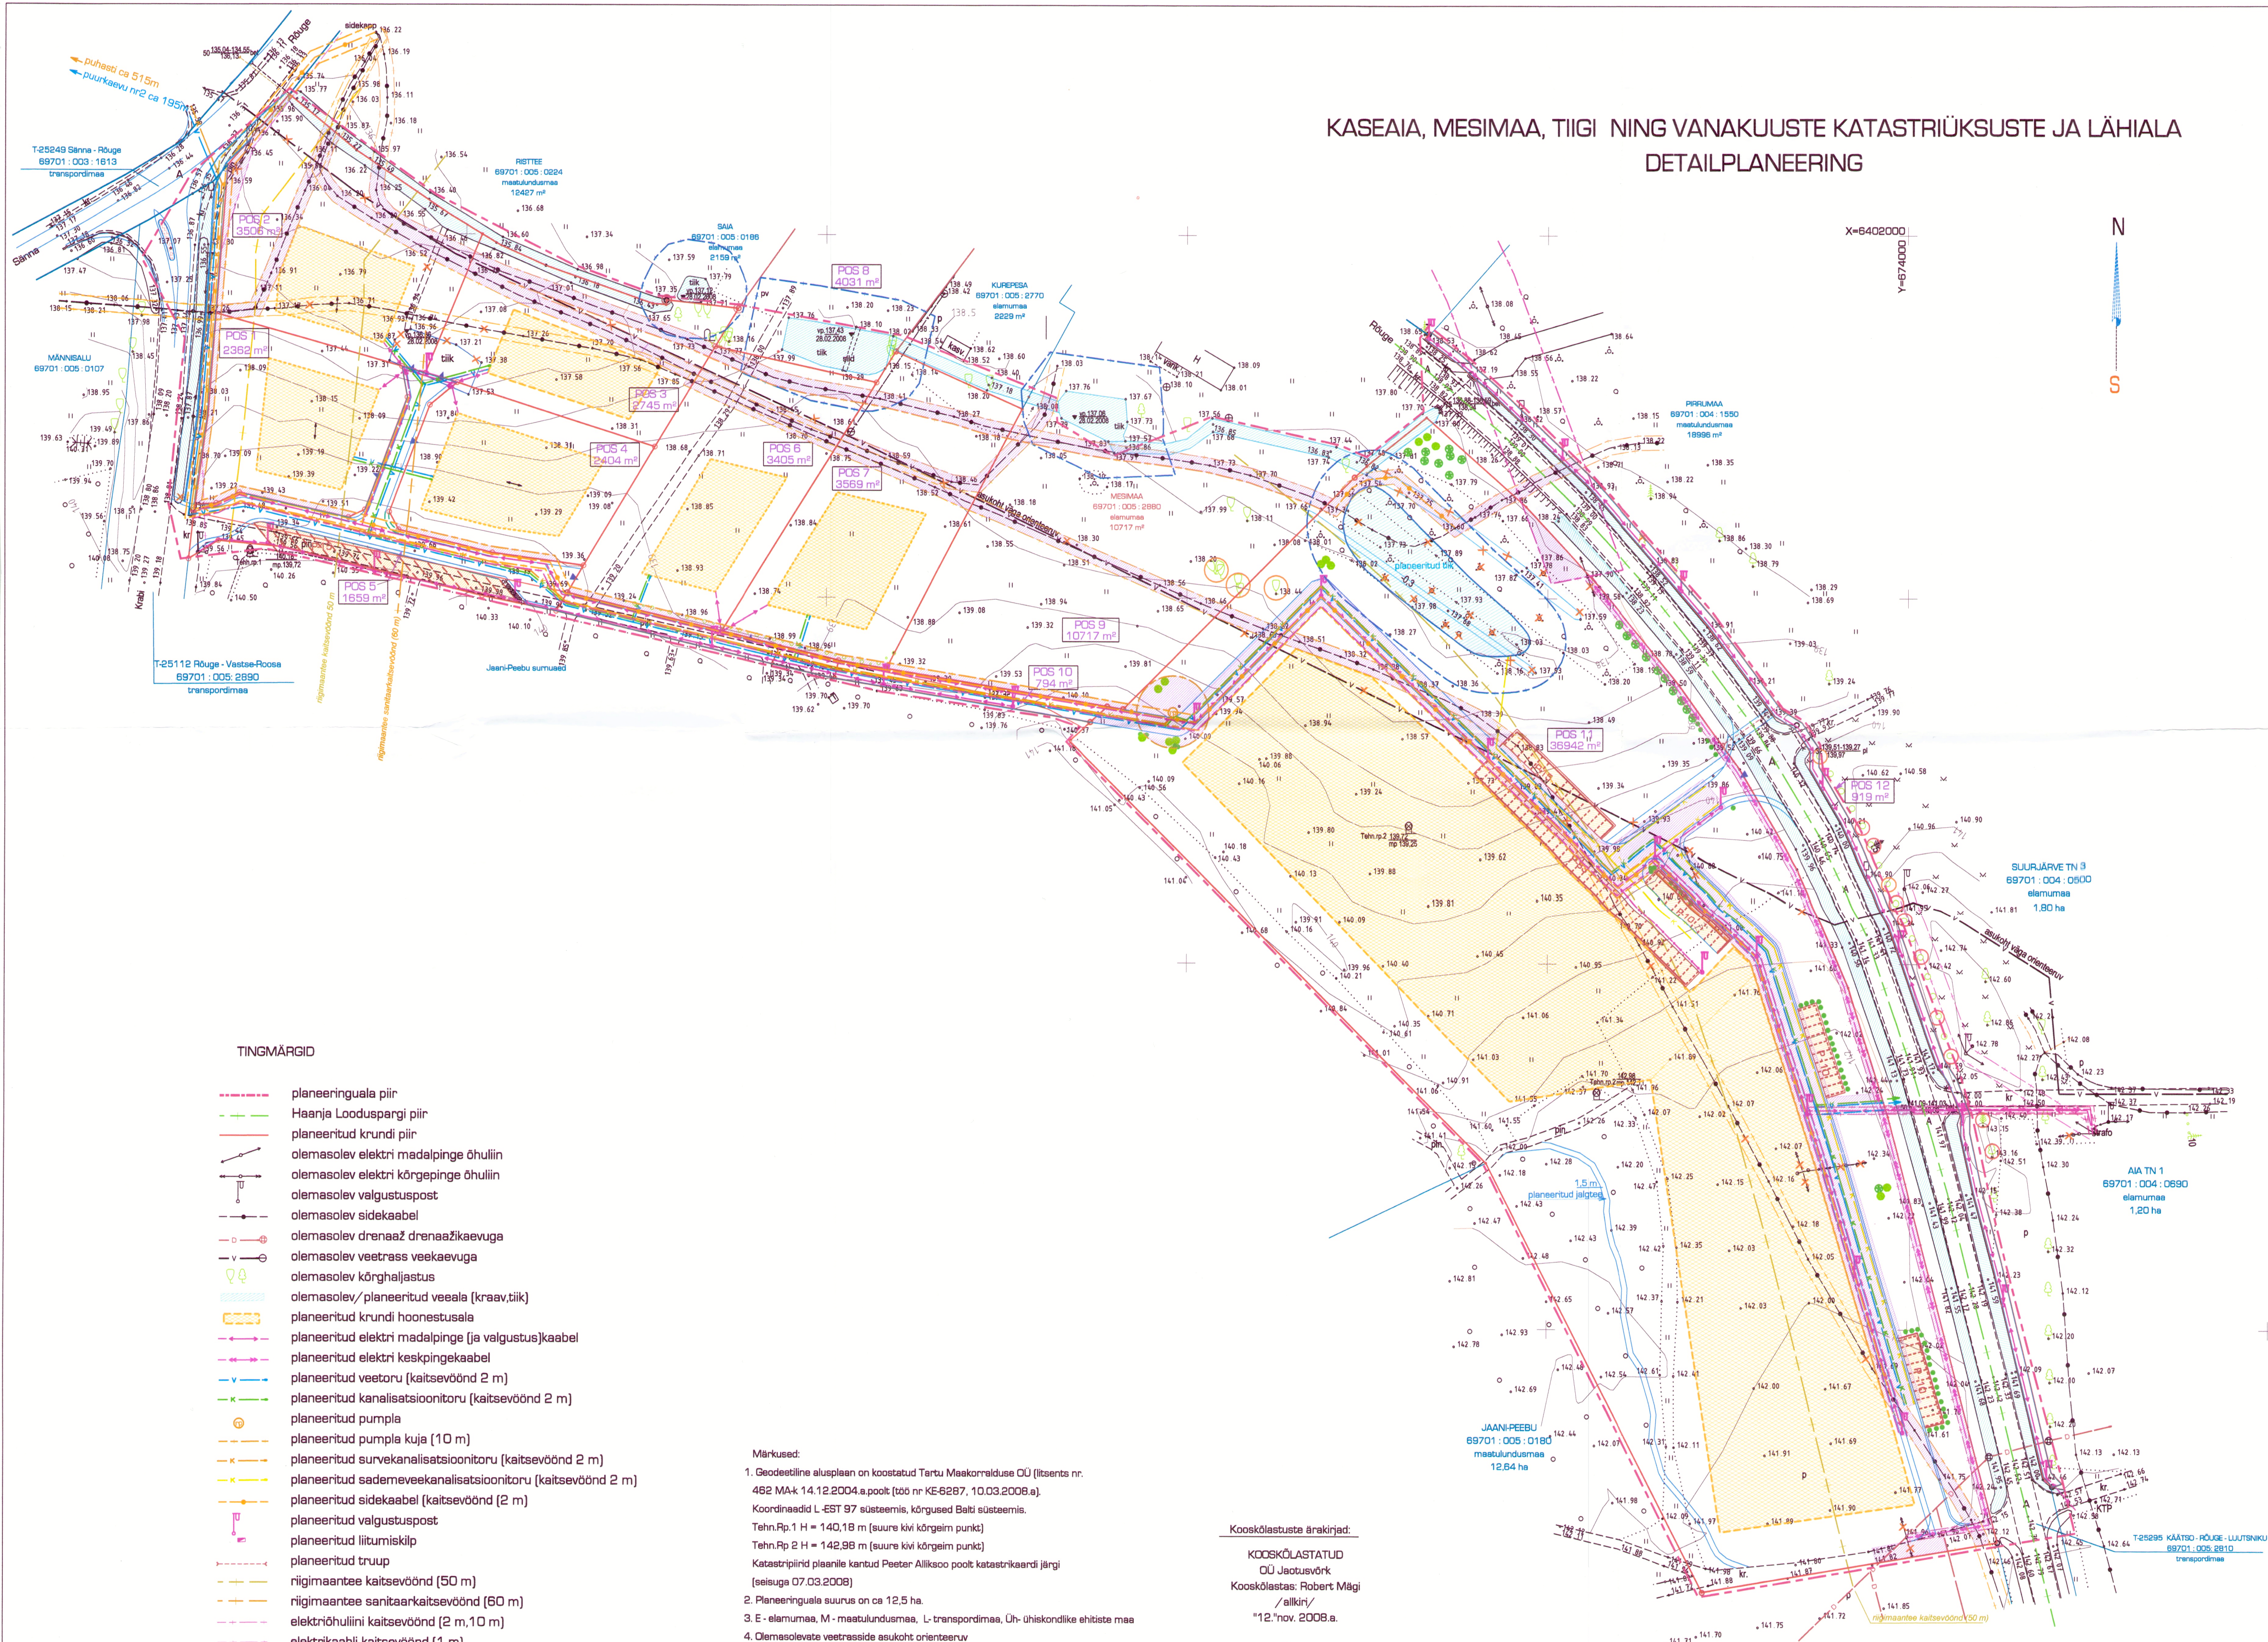

TINGMÄRGID

- planeeringuala piir
- Haanja Looduspargi piir
- planeeritud krundi piir
- olemasolev elektri madalpinge õhuliin
- olemasolev elektri kõrgepinge õhuliin
- olemasolev valgustuspost
- olemasolev sidekaabel
- olemasolev drenaaž/drenaažikaevuga
- olemasolev veetrass/veekaevuga
- olemasolev kõrghaljastus
- olemasolev/planeeritud veeala (kraav, tiik)
- planeeritud krundi hoonestusala
- planeeritud elektri madalpinge (ja valgustus)kaabel
- planeeritud elektri keskpinge kaabel
- planeeritud veetoru (kaitsevöönd 2 m)
- planeeritud kanalisatsioonitoru (kaitsevöönd 2 m)
- planeeritud pumpala
- planeeritud pumpala kuja (10 m)
- planeeritud survekanalisatsioonitoru (kaitsevöönd 2 m)
- planeeritud sademeveekanalisatsioonitoru (kaitsevöönd 2 m)
- planeeritud sidekaabel (kaitsevöönd (2 m)
- planeeritud valgustuspost
- planeeritud liitumiskilp
- planeeritud trüüp
- riigimaantee kaitsevöönd (50 m)
- riigimaantee sanitaarkaitsevöönd (60 m)
- elektriõhuliini kaitsevöönd (2 m, 10 m)
- elektrikaabli kaitsevöönd (1 m)
- sidekaabli kaitsevöönd (2 m)
- tiigi veekaitsevöönd (10 m)
- likvideeritav objekt
- servituudi vajadus

Märkused:

- Geodeetiline alusplean on koostatud Tartu Maakorralduse OÜ (litsents nr. 462 MA-k 14.12.2004.a. poolt (töö nr KE-6287, 10.03.2008.a). Koordinaadid L-EST 97 süsteemis, kõrgused Balti süsteemis. Tehn.Rp.1 H = 140,18 m (suure kivi kõrgeim punkt) Tehn.Rp.2 H = 142,98 m (suure kivi kõrgeim punkt) Katastripiirid plaanile kantud Peeter Alliksoo poolt katastrikaardi järgi (seisuga 07.03.2008)
- Planeeringuala suurus on ca 12,5 ha.
- E - elumaa, M - maatulundusmaa, L - transpordimaa, Üh - ühiskondlike ehitiste maa
- Olemaolevate veetrasside asukoht orienteeruv
- Valgustuspostide asukoht täpsustatakse projektiga
- Tulevikus vallatavate alla kuuluvate teede alla paigaldatavatele tehnovõrkudele servituute määratud ei ole.
- Joonise parema loetavuse huvides planeeringuala piir nihutatud kaugemale katastriüksuse tagelikust piirist.

Koostajate äranäht:

KOOSTAJASTATUD  
OÜ Jaotusvõrk  
Koostaja: Robert Mägi  
/allkirj/  
"12.nov. 2008.a.

KOOSTAJASTATUD  
"12." nov. 2008.a. nr.8994144  
Elion Ettevõtte AS-ga tingimustel -  
/allkirj/  
MAIDU KOTTISSE  
Elion Ettevõtte AS  
sidelininsener

|                           |              |                                                                                 |   |                                                                  |
|---------------------------|--------------|---------------------------------------------------------------------------------|---|------------------------------------------------------------------|
| TARTU<br>MAAKORRALDUSE OÜ |              | Betooni 9<br>51014 TARTU<br>tel./faks 7 42 26 06<br>E-mai: tartumay@data.net.ee | Planeeringu teostuse ehitaja<br>Rõuge Vallavalitsus                                                                   | Objektid : Kaseaia, Mesimaa,<br>Tiigi ning Vanakuuste maaüksused |
| Juhataja                  |              | Kalju Kaasik                                                                    | Objekti aadress : Rõuge vald Rõuge alevik ja Jaanipeebu küla<br>KASEAIA, MESIMAA, TIIGI JA VANAKUUSTE katastriüksused |                                                                  |
| Grupid:                   | Priit Luts   |                                                                                 | Projekt oos   | Joonise nimetus                                                  |
| Planeerija                | Viive Jääger |                                                                                 | DETAILPLANEERING   | TEHNOVÕRKUDE JOONIS                                              |
| EPA diplom nr.C 489906    |              |                                                                                 | Töö nr.   | Kuupäev                                                          |
|                           |              |                                                                                 | OP 088   | 03. 2008                                                         |
|                           |              |                                                                                 | Joonis   | Jooniseid                                                        |
|                           |              |                                                                                 | 4   | 4                                                                |
|                           |              |                                                                                 |   | Mõõkava                                                          |
|                           |              |                                                                                 |   | 1: 1000                                                          |