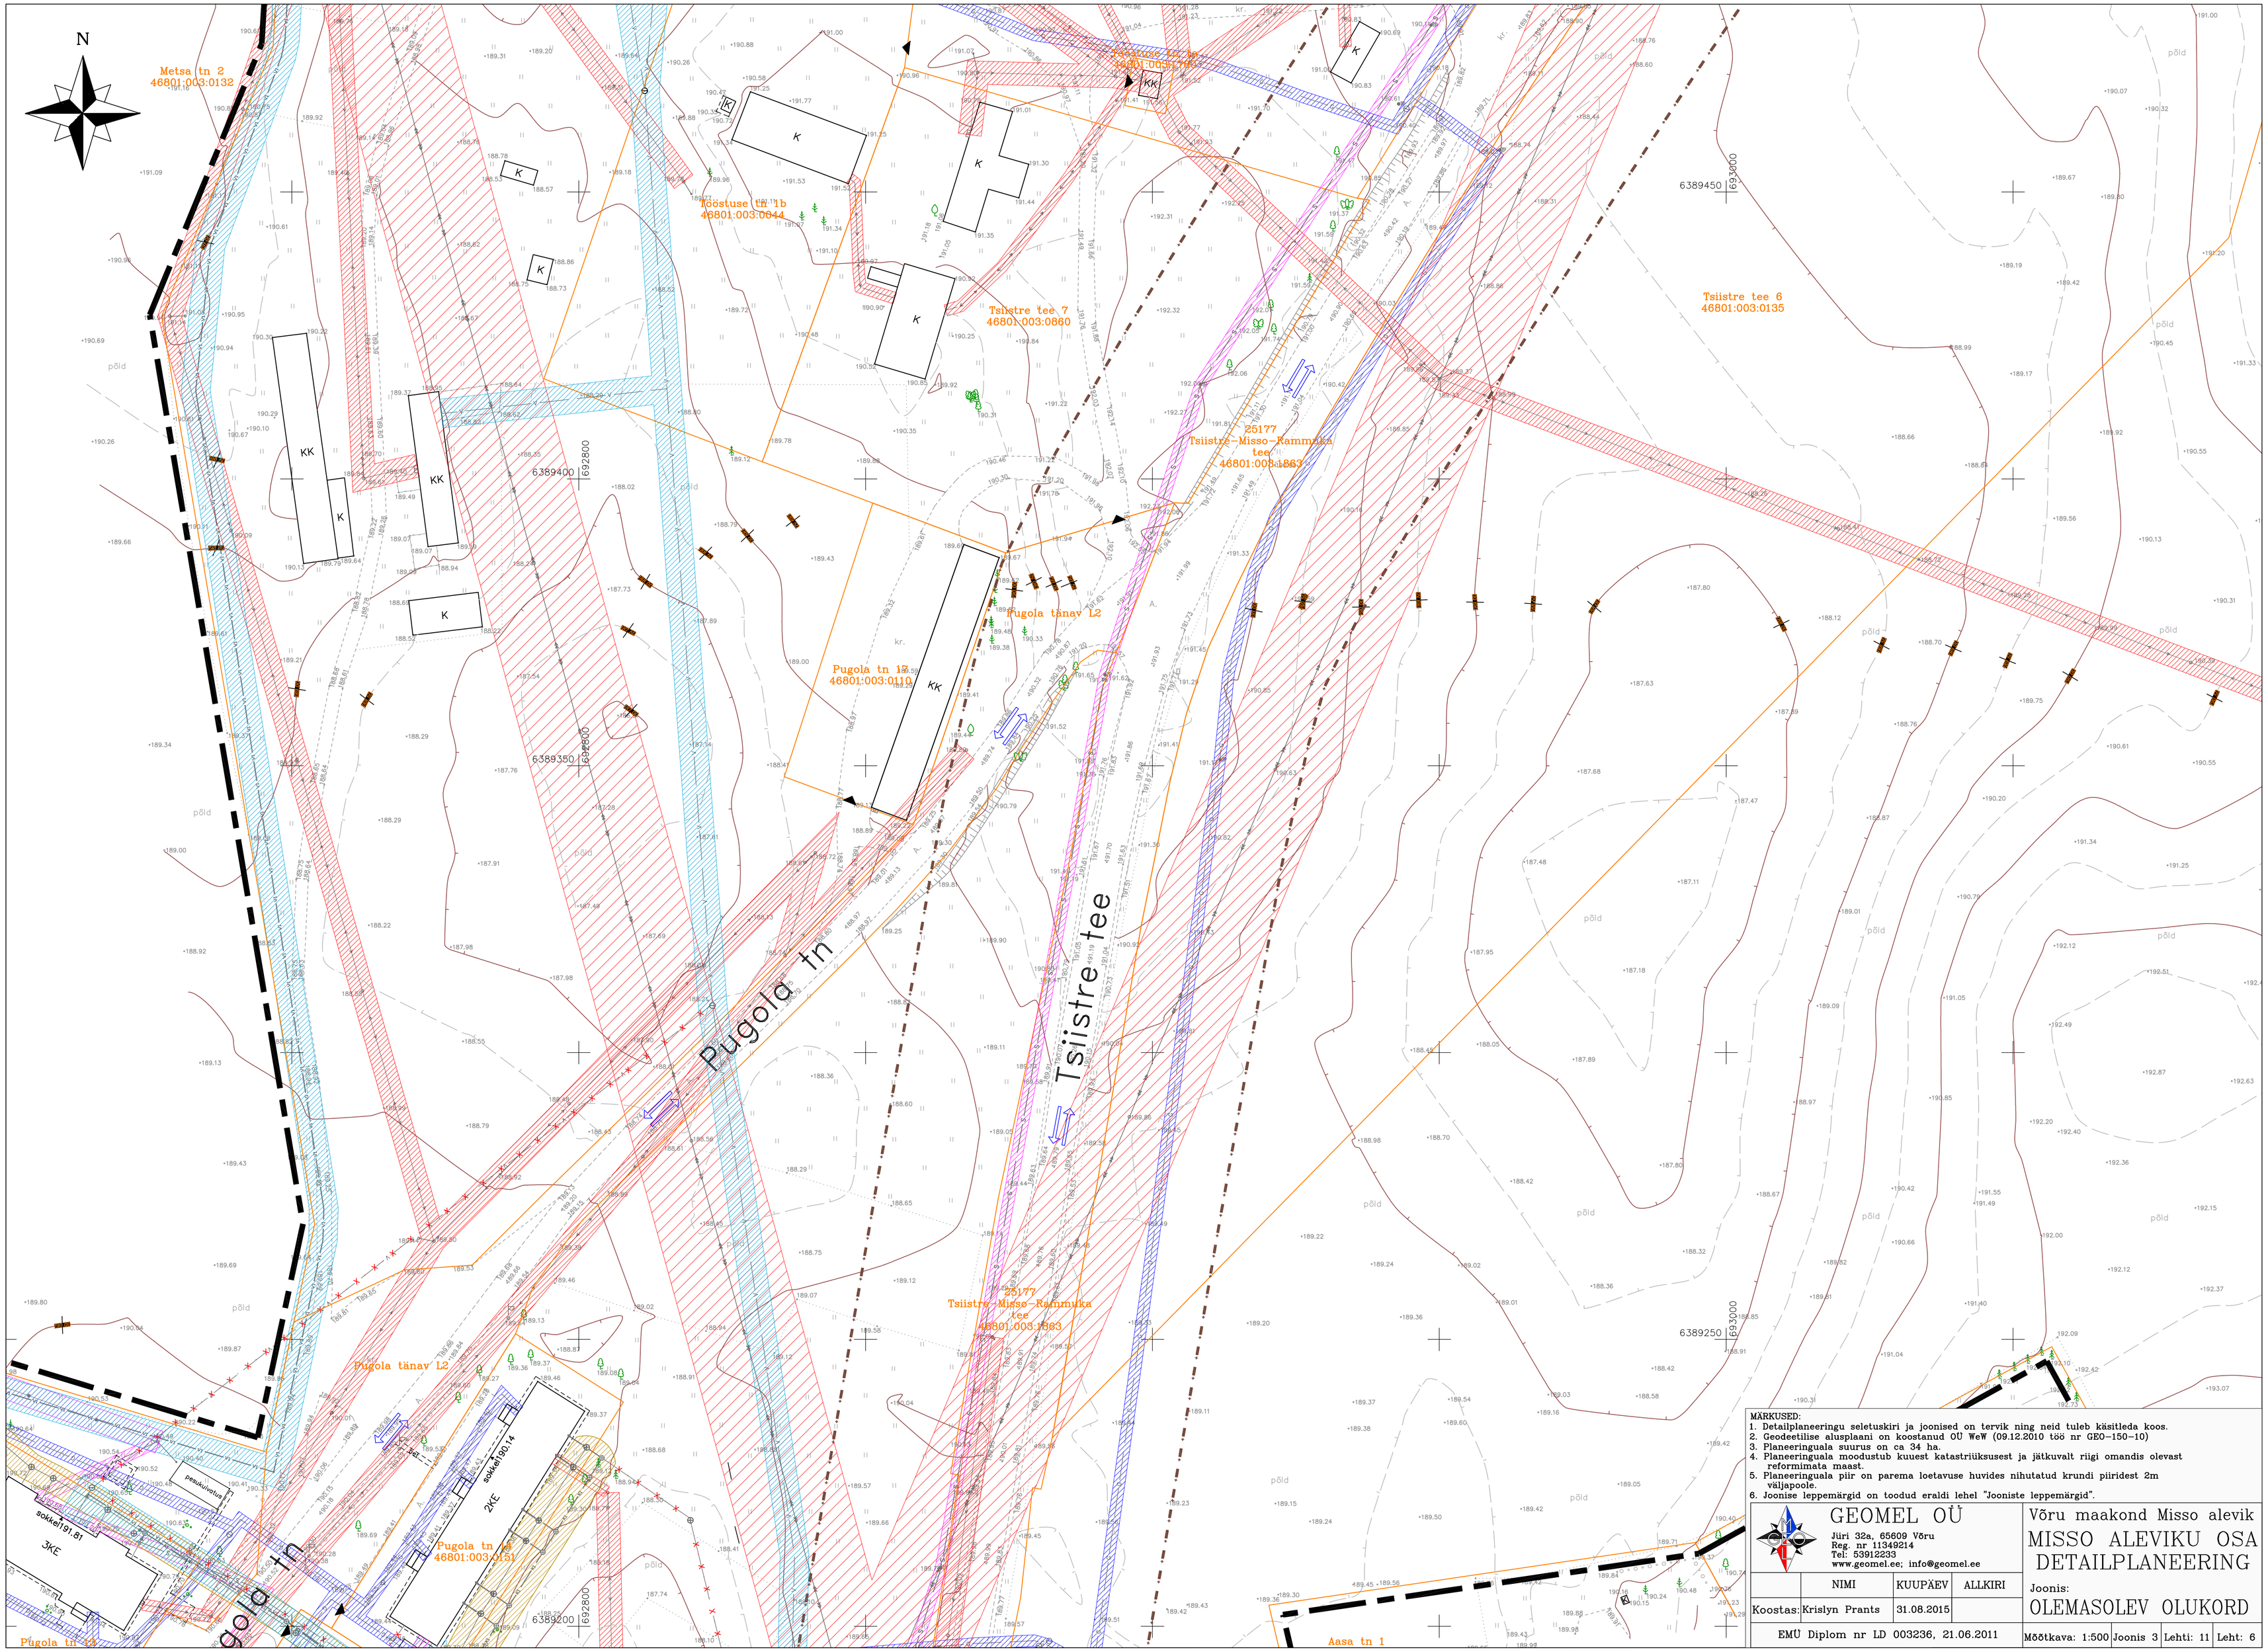

MÄRKUSED:
1. Detailplaneeringu seletuskiri ja joonised on tervik ning neid tuleb käsitleda koos.
2. Geodeetilise alusplaani on koostanud OÜ WeW (09.12.2010 töö nr GEO-150-10)
3. Planeeringuala suurus on ca 34 ha.
4. Planeeringuala moodustub kuuest katastriüksusest ja jätkuvalt riigi omandis olevast reformimata maast.
5. Planeeringuala piir on parema loetavuse huvides nihutatud krundi piiridest 2m väljapoole.
6. Joonise leppemärgid on toodud eraldi lehel "Jooniste leppemärgid".

GEOMEL OÜ
Jüri 32a, 65609 Võru
Reg. nr 11349214
Tel: 53912233
www.geomel.ee; info@geomel.ee

	NIMI	KUUPÄEV	ALLKIRI
Koostas:	Krislyn Prants	31.08.2015	

EMÜ Diplom nr LD 003236, 21.06.2011

Võru maakond Misso alevik

MISSO ALEVIKU OSA DETAILPLANEERING

Joonis:

OLEMASOLEV OLUKORD

Mõõtkava: 1:500	Joonis 3	Lehti: 11	Leht: 6