


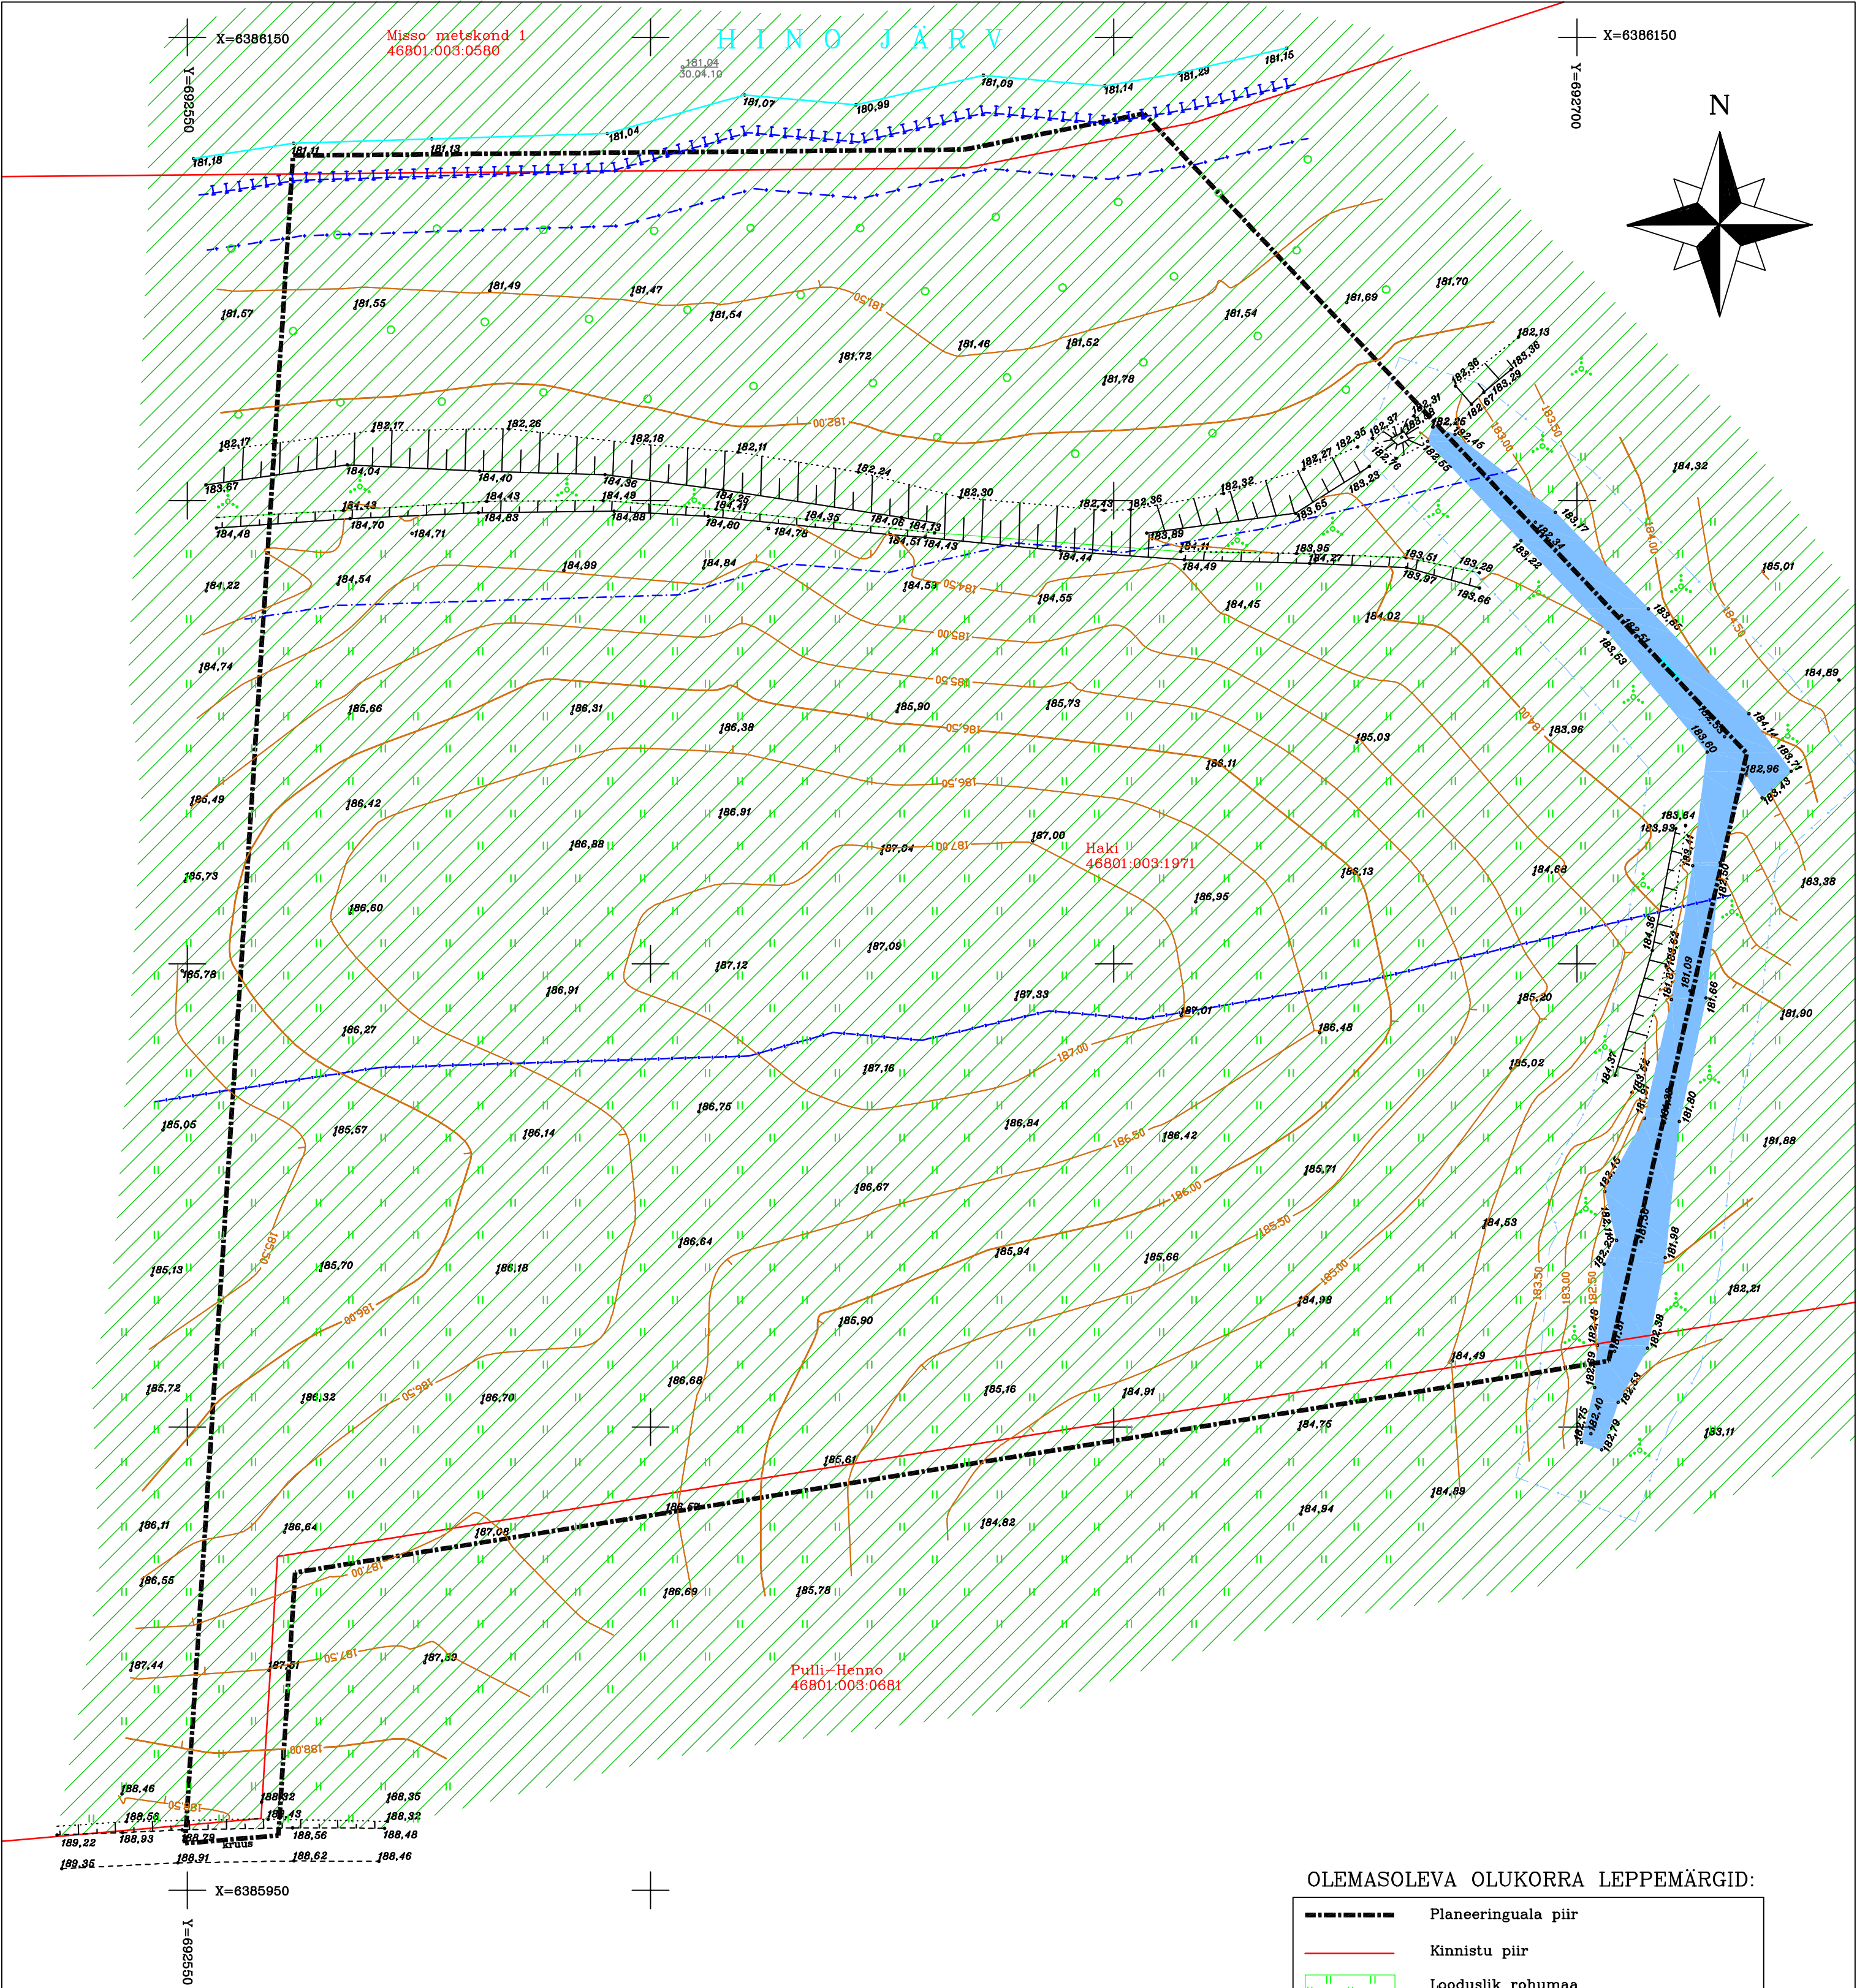

MAAKASUTUS:

KRUNDI NIMI katastri tunnus	Misso metskond 1 46801:003:0580	Pulli-Henno 46801:003:0681	Haki 46801:003:1971
KRUNDI PINDALA (ha)	1796,1	17,9	20,72
KRUNDI SIHTOTSTARVE	Maatulundusmaa 100%	Maatulundusmaa 100%	Kaitsealune maa 100%

- MÄRKUSED:
- Detailplaneeringu seletuskiri ja joonised on tervik ning neid tuleb käsitleda koos.
 - Geodeetilise alusplaani on koostanud OÜ Geomel (04.05.2010 töö nr 14/10)
 - Planeeringuala suurus on ca 2,1 ha.
 - Olemasolev maakasutus planeeringulalal (Haki, 46801:003:1971) 100% kaitsealune maa.
 - Planeeringuala piir parema loetavuse huvides nihutatud krundi piiridest 2m väljapoole.
 - Planeeringuala asub täielikult Hino maastikukaitseala piiranguvööndis.

OLEMASOLEVA OLUKORRA LEPPEMÄRGID:

	Planeeringuala piir
	Kinnistu piir
	Looduslik rohuma
	Põõsastik
	Mets, metsakõlviku piir
	Järsak
	Kraav, soovituslik veekaitsevöönd 5m
	VEEPIIR
	Kallasrada (4m veepiirist)
	Veekaitsevöönd (10m veepiirist)
	Ehituskeeluvöönd (50m veepiirist)
	Piiranguvöönd (100m veepiirist)
	Hino maastikukaitseala piiranguvöönd

 GEOMEL OÜ Jüri tn 32a Võru 65609 Tel: 53912233 e-post:info@geomel.ee				Võru maakond Misso vald Hino küla HAKI (46801:003:1971) KINNISTU OSALINE DETAILPLANEERING OLEMASOLEV OLUKORD		
AMET	NIMI	KUUPÄEV	ALLKIRI			
Koostas	Indrek Prants	25.08.2010		Töö nr 2010-DP4	Joonis nr 2	Leht: 1/1
Vastutab	Janika Raudsepp	25.08.2010		Kõrguste süsteem: BK77	Mõõtkava: 1 : 500	
Tegevuslitsents nr. EEG000121 19.09.2007				Koordinaatide süsteem: L-EST 97		